




- BEVINDT:
- mt = meterkast
 - mt = buitenruimte
 - traph. = trappenhuis
 - tech-ruimte = technische ruimte
 - mp = motorplaats
 - install-ruimte = installatie ruimte
 - k = kast
 - nk = nutskast
 - trator. = trator. ruimte
 - GEM. = gemeenschappelijk
- kanalen
- ○ — kolommen
- ○ — gemeenschappelijk ten behoeve van app.index 3+4
- ○ — gemeenschappelijk ten behoeve van app.index 2+3+4

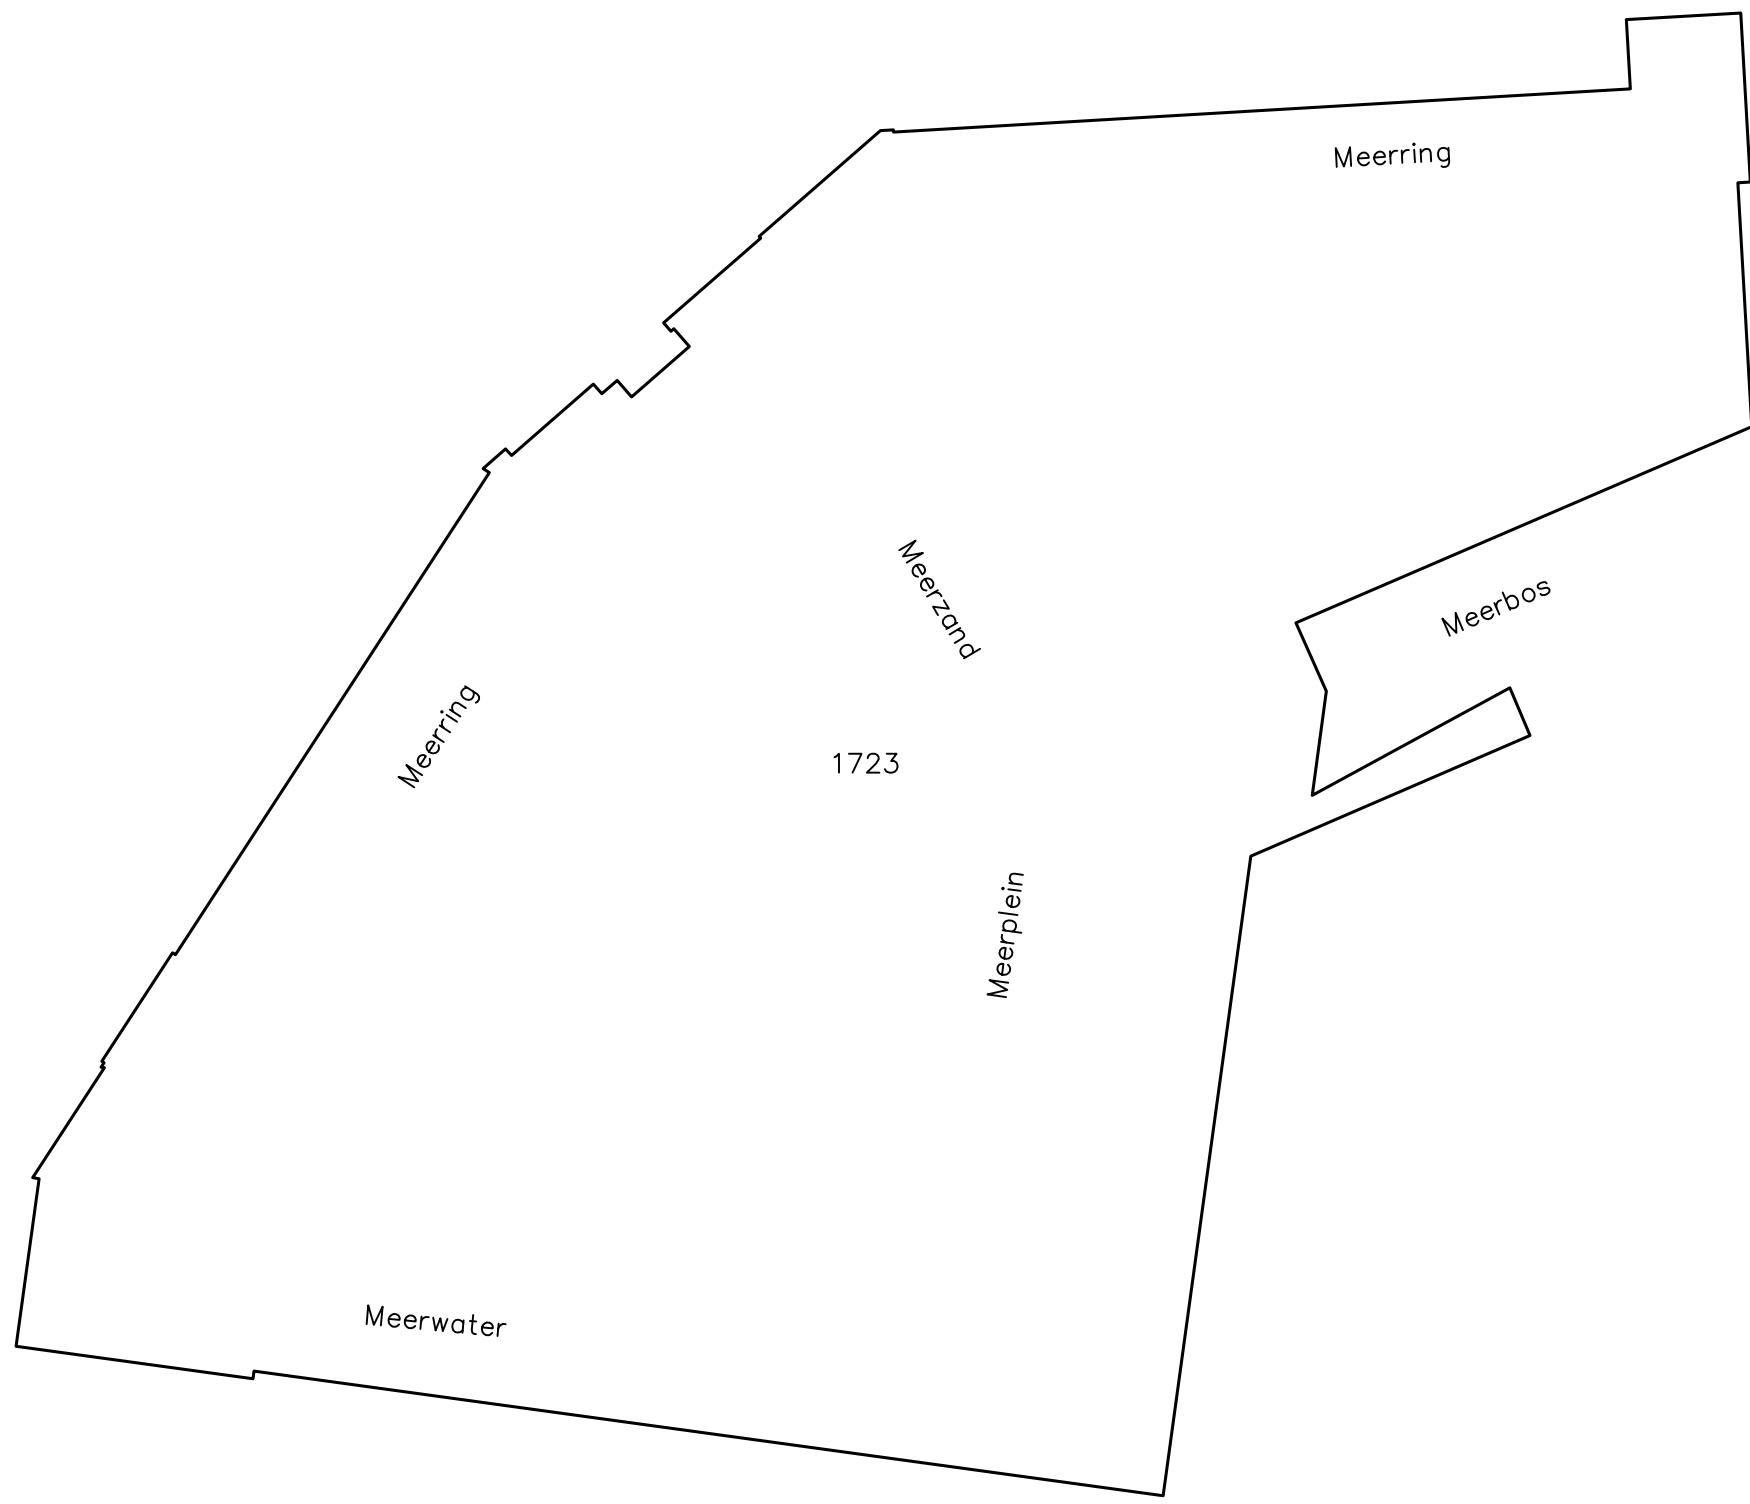

SITUATIE

Schaal : 1 : 1000

Gemeente : Strijp

Sectie : F

Nummer(s) : 1723

Voorgenomen hoofdsplitsing in 14 appartementsrechten van het kadastrale perceel

Gemeente : Strijp


Sectie : F

Nummer(s) : 1723


Gewaarmkt,
De notaris:

Amsterdam, d.d.

W. GRANDIA BV BOUWKUNDIG ADVIESBUREAU ROTTERDAM			
Project	Meerrijk Cluster A/B te Eindhoven Begane grond		
Projectnr.	2631-HS	Hoofdsplitsingstekening 2009, blad 2 van 8	
Gemeente	Eindhoven		
Formaat	1700x812	Datum	07-12-2009
Schaal	1:200/1000	Wijz. A:	Hartman LMH N.V. te Amsterdam
Getekend	DGL/HT	Wijz. B:	
Gecontroleerd	WG	Wijz. C:	Kenmerk: 2631-HS

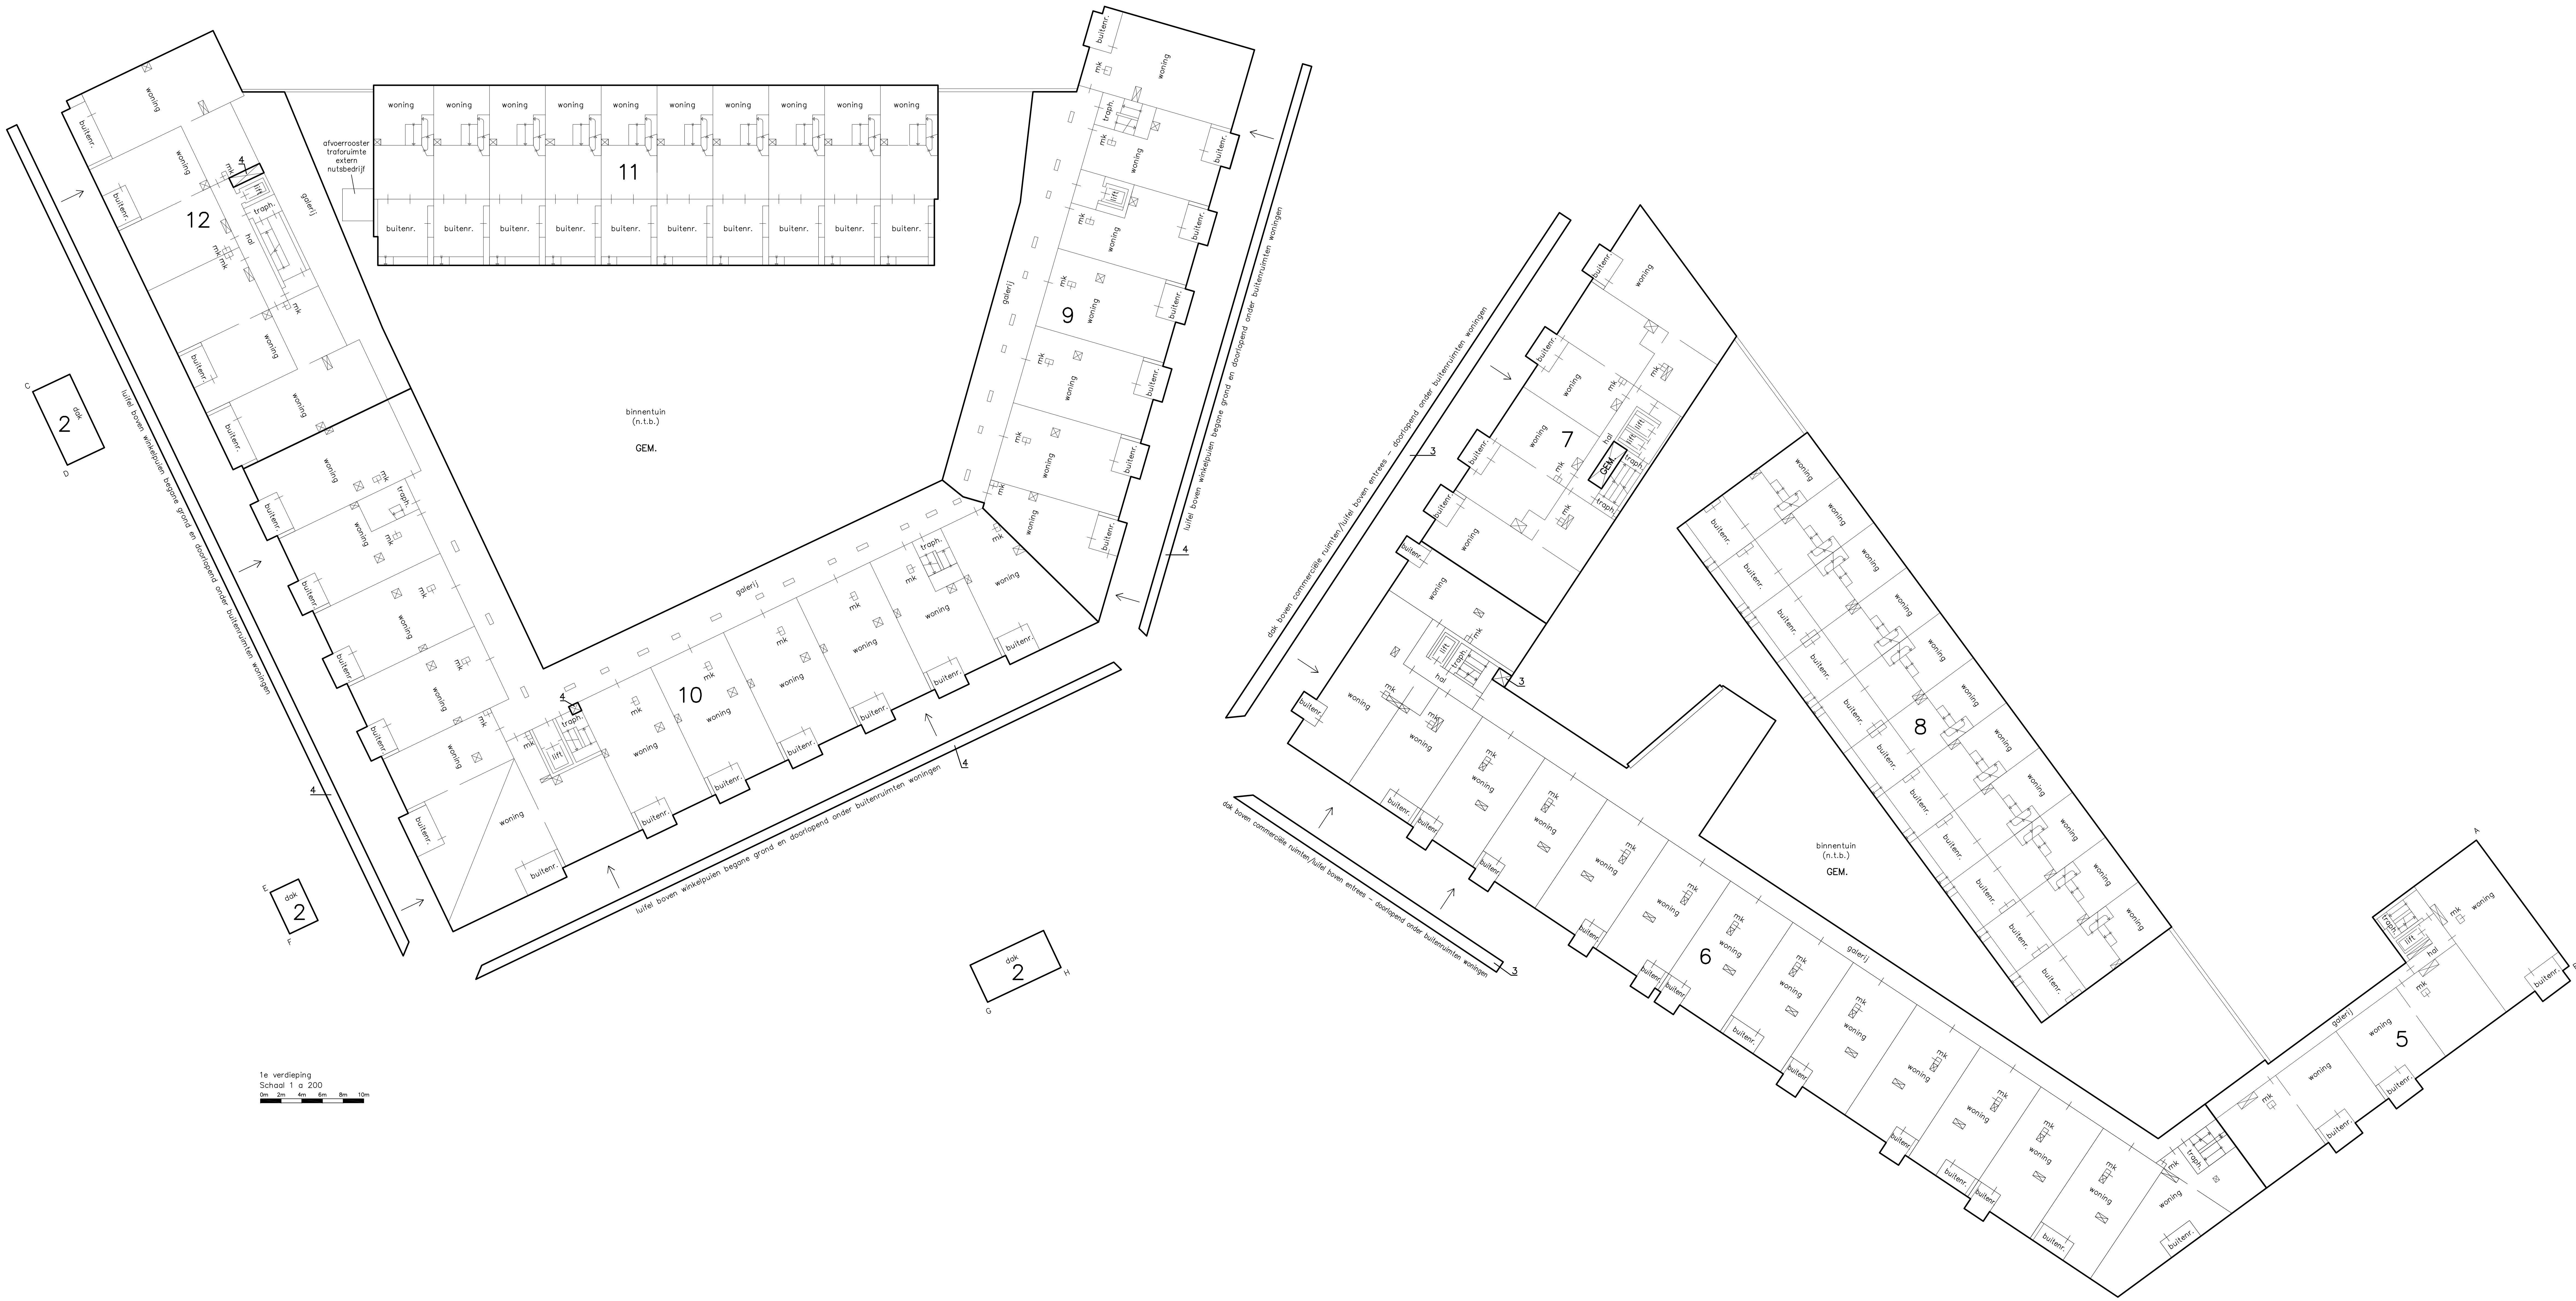

- BEVINDT:
- mt = meterkast
 - mt = buitenruimte
 - traph. = trappenruimte
 - tech.ruimte = technische ruimte
 - mp = motorplaats
 - inst.ruimte = installatie ruimte
 - k = kast
 - nk = nutskast
 - trator. = tratoruimte
 - GEM. = gemeenschappelijk
- kanalen
- kolommen
- = gemeenschappelijk ten behoeve van app.index 3+4
- = gemeenschappelijk ten behoeve van app.index 2+3+4

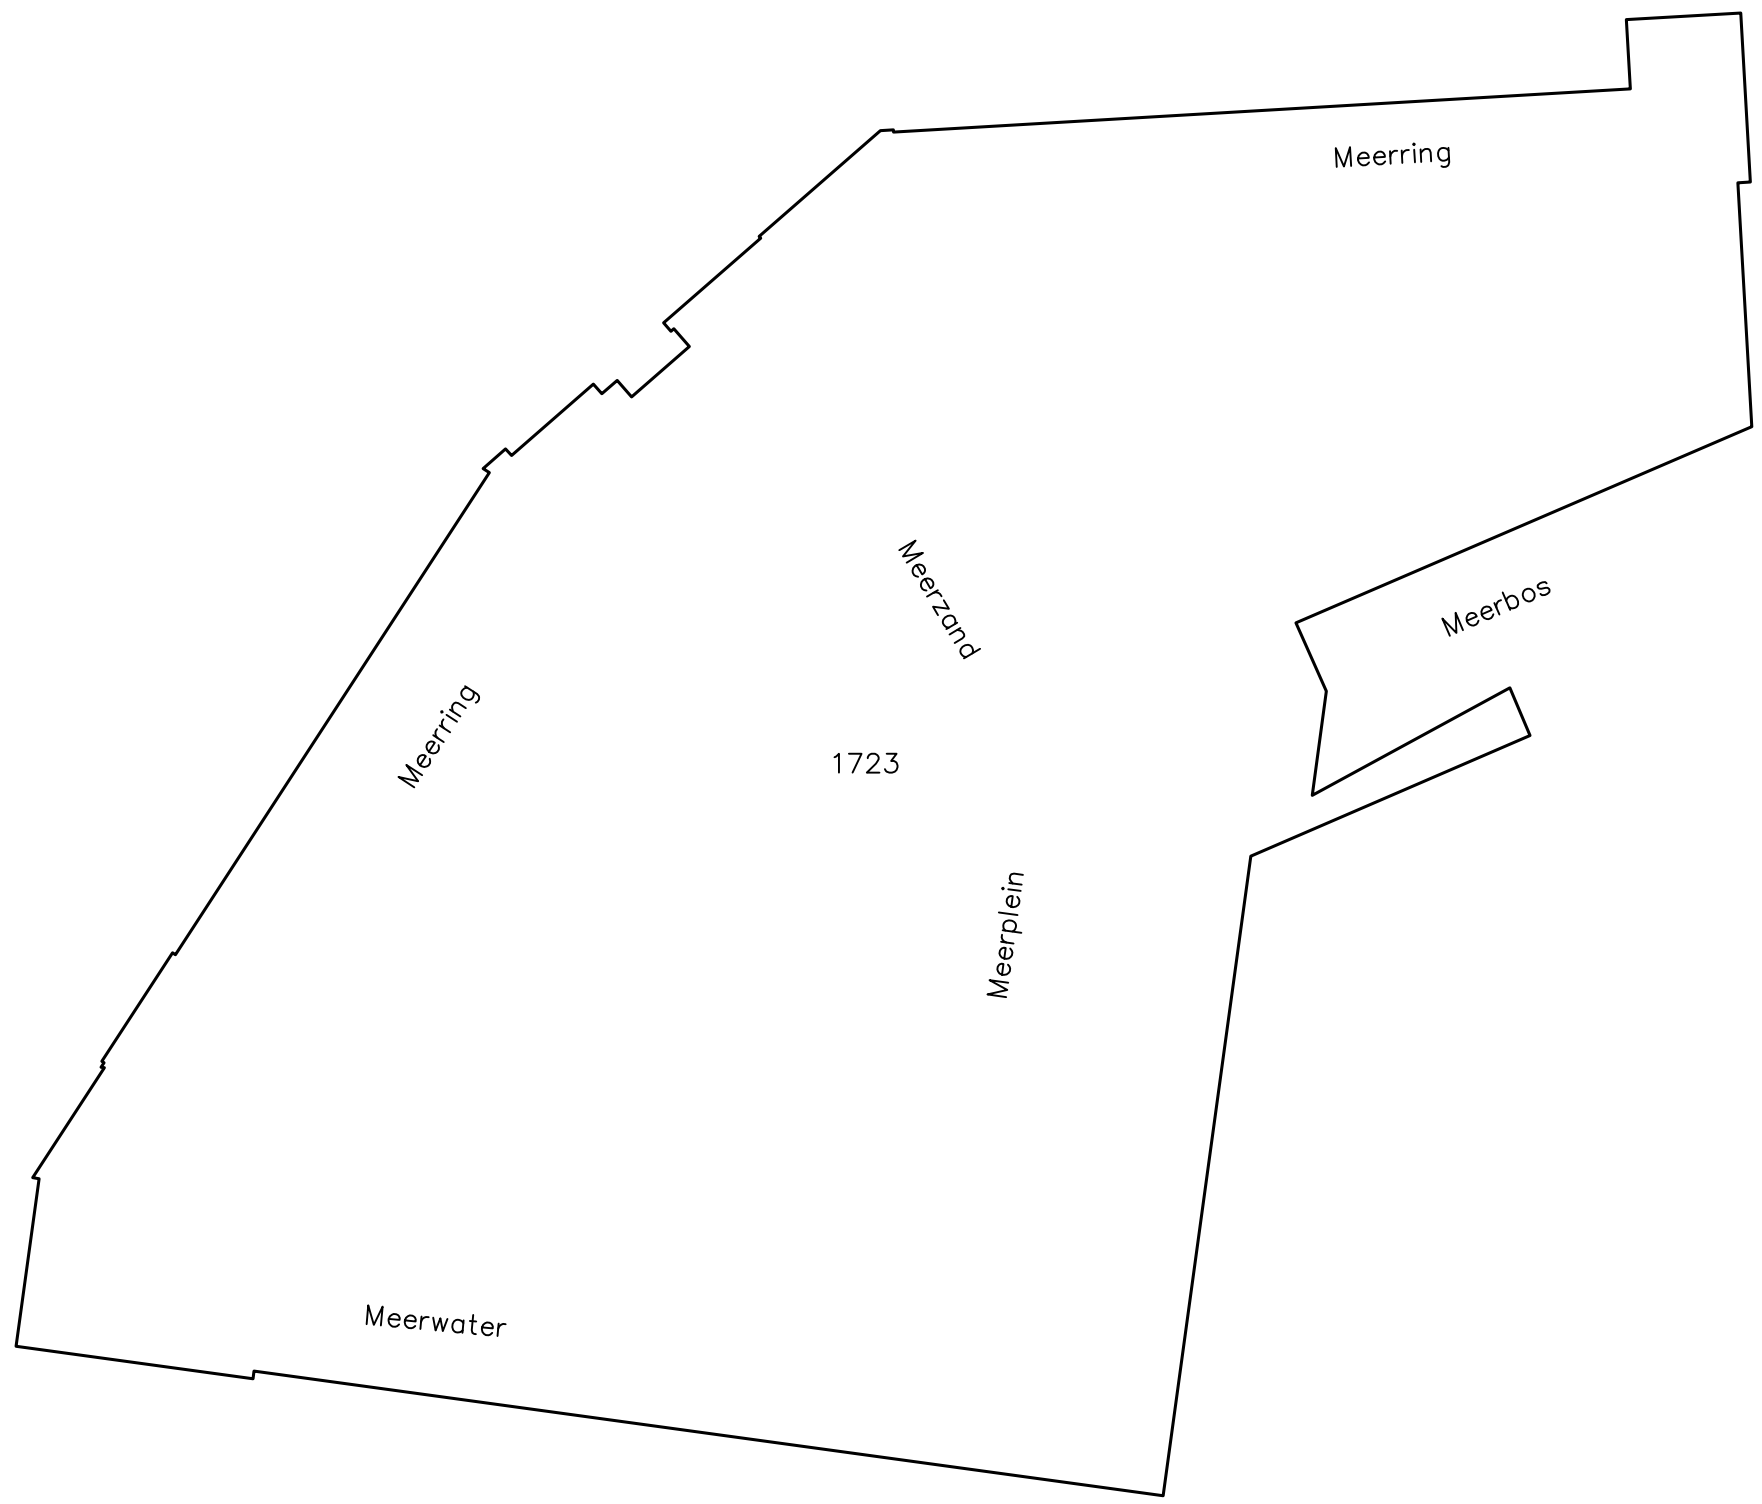

SITUATIE
Schaal : 1 : 1000
Gemeente : Strijp
Sectie : F
Nummer(s) : 1723


Voorgenomen hoofdsplitsing in 14 appartementsrechten van het kadastrale perceel

Gemeente : Strijp
Sectie : F
Nummer(s) : 1723

Gewaarmkt.
De notaris:
Amsterdam, d.d.

W. GRANDIA BV BOUWKUNDIG ADVIESBUREAU ROTTERDAM



Project	Meerrij Cluster A/B te Eindhoven		
Projectnr.	1e verdieping		
Gemeente	Eindhoven		
Formaat	1700x812	Datum	07-12-2009
Schaal	1:200/1000	Wijz. A:	Hartman LMH N.V. te Amsterdam
Getekend	DGL/HT	Wijz. B:	
Gecontroleerd	WG	Wijz. C:	Kenmerk: 2631-HS

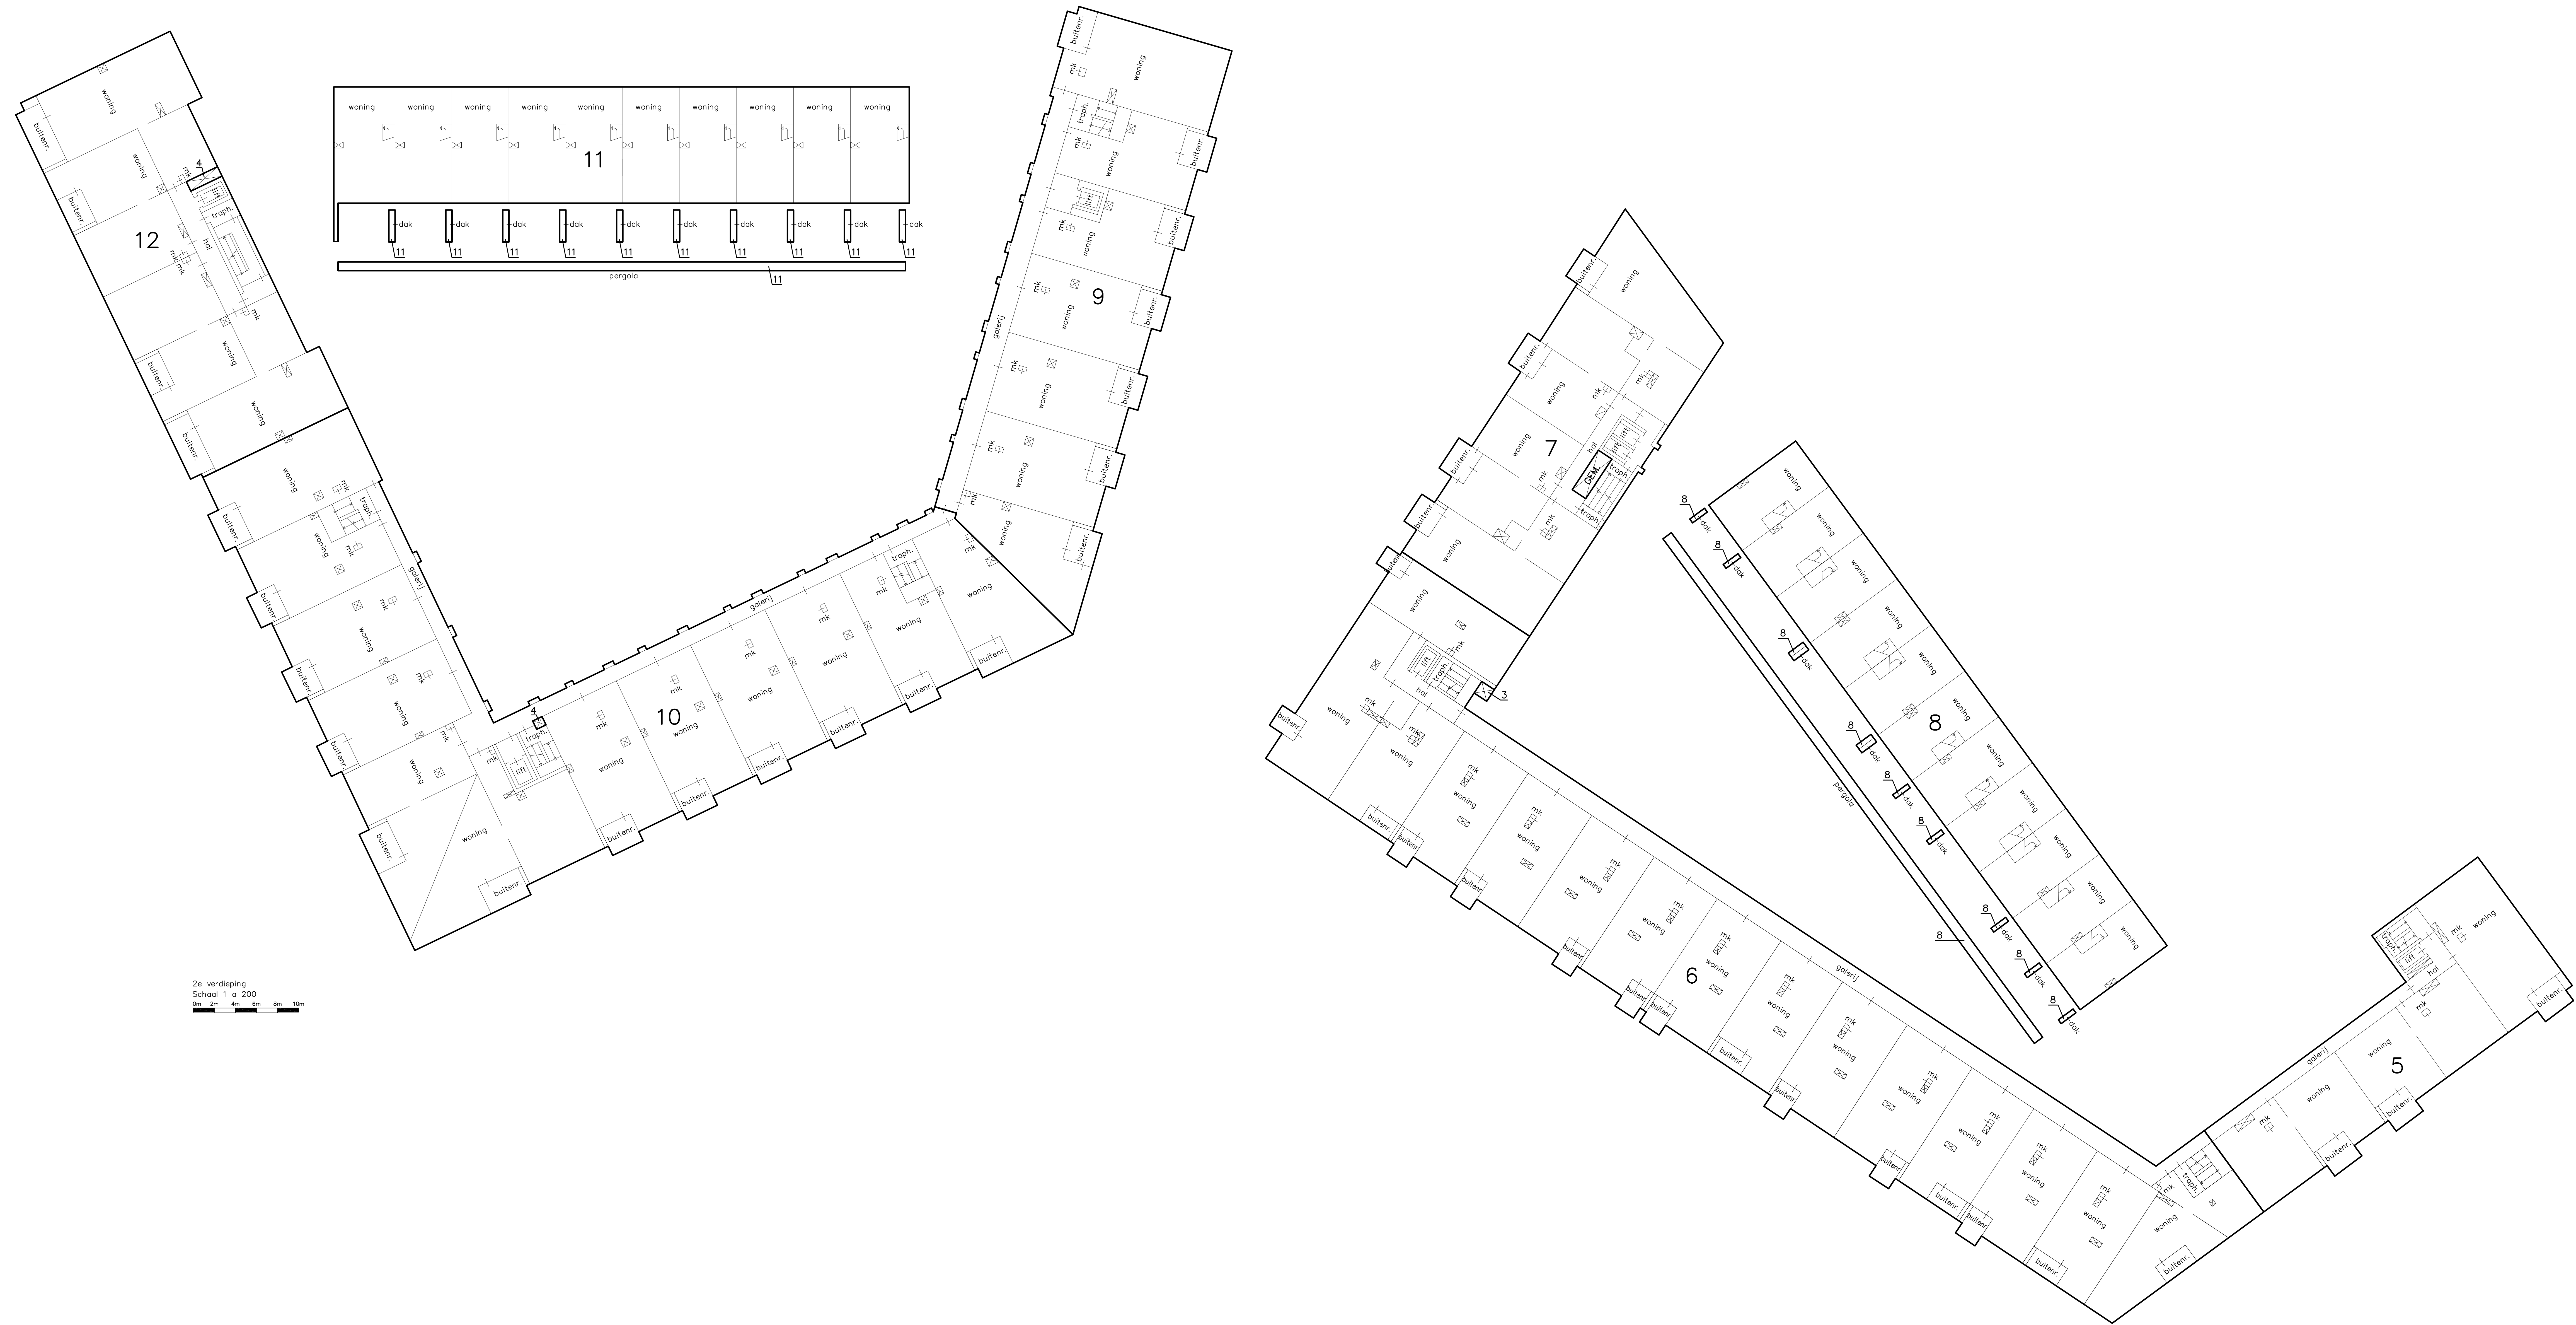

- BEVIND:
- mt = meterkast
 - mt = buitenruimte
 - traph. = trappenhuis
 - tech-ruimte = technische ruimte
 - mp = motorplaats
 - install-ruimte = installatie ruimte
 - k = kast
 - nk = nutskast
 - trator. = trator. ruimte
 - CEM = gemeenschappelijk
- } kanden
- ○ } kolommen

— = gemeenschappelijk ten behoeve van app.index 3+4

— = gemeenschappelijk ten behoeve van app.index 2+3+4

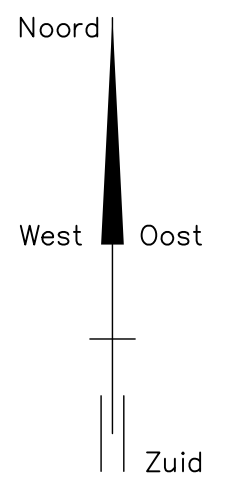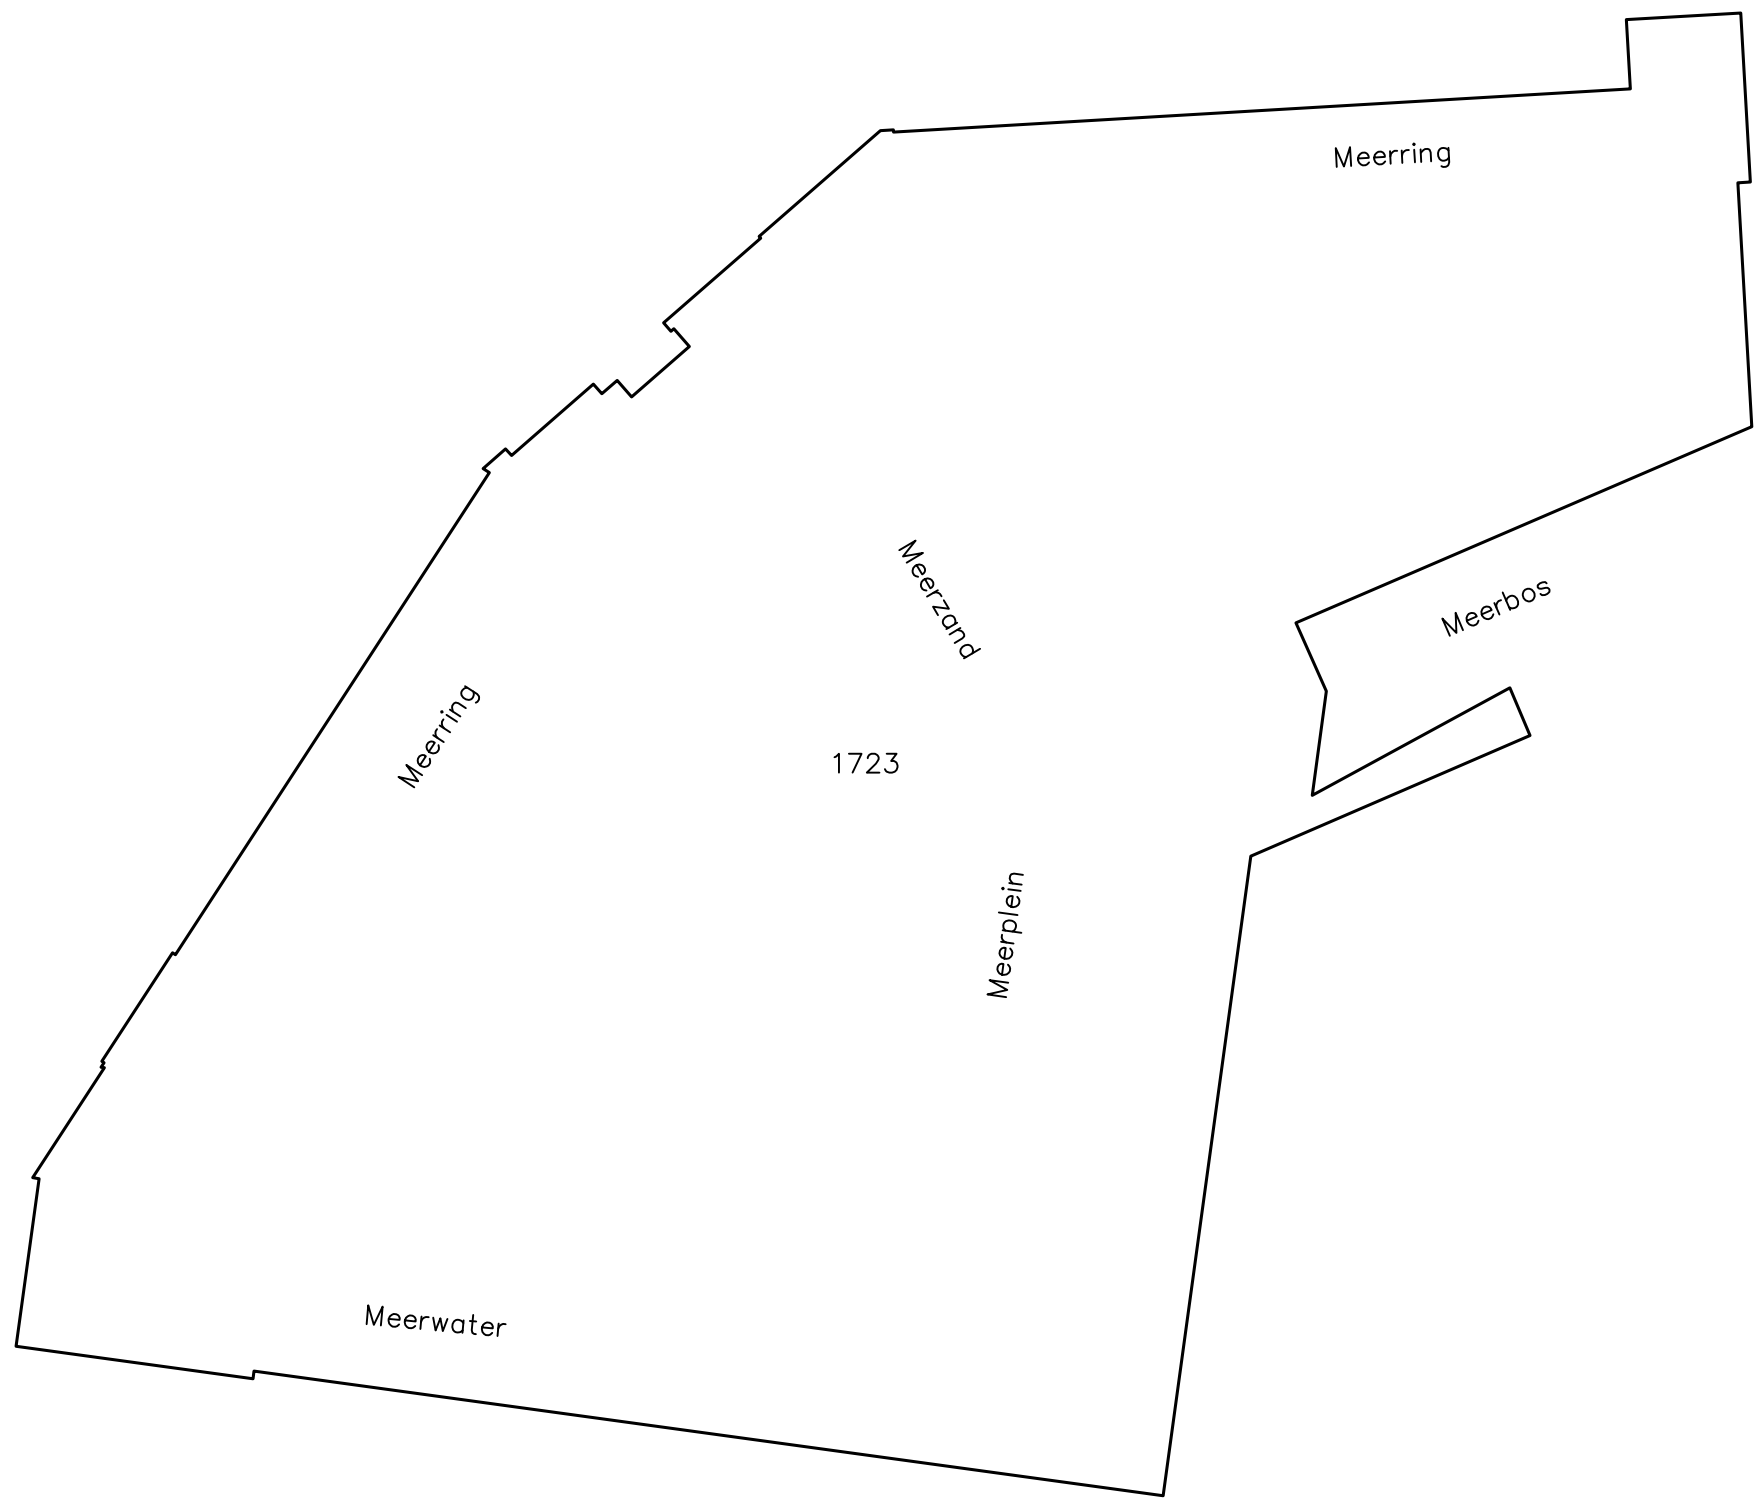

0m 10m 20m 30m 40m 50m

SITUATIE
Schaal : 1 : 1000
Gemeente : Strijp
Sectie : F
Nummer(s) : 1723


Voorgenomen hoofdsplitsing in 14 appartementsrechten van het kadastrale perceel

Gemeente : Strijp
Sectie : F
Nummer(s) : 1723

Gewaarmkt.
De notaris:
Amsterdam, d.d.

W. GRANDIA BV BOUWKUNDIG ADVIESBUREAU
ROTTERDAM



Project	Meerrijk Cluster A/B te Eindhoven		
Projectnr.	2631-HS		
Gemeente	Eindhoven	Datum	07-12-2009
Formaat	1700x812	Wijz. A:	Opdr.gever:
Schaal	1:200/1000	Wijz. B:	Hartman LMH N.V. te Amsterdam
Getekend	DGL/HT	Wijz. C:	
Gecontroleerd	WG		Kenmerk: 2631-HS

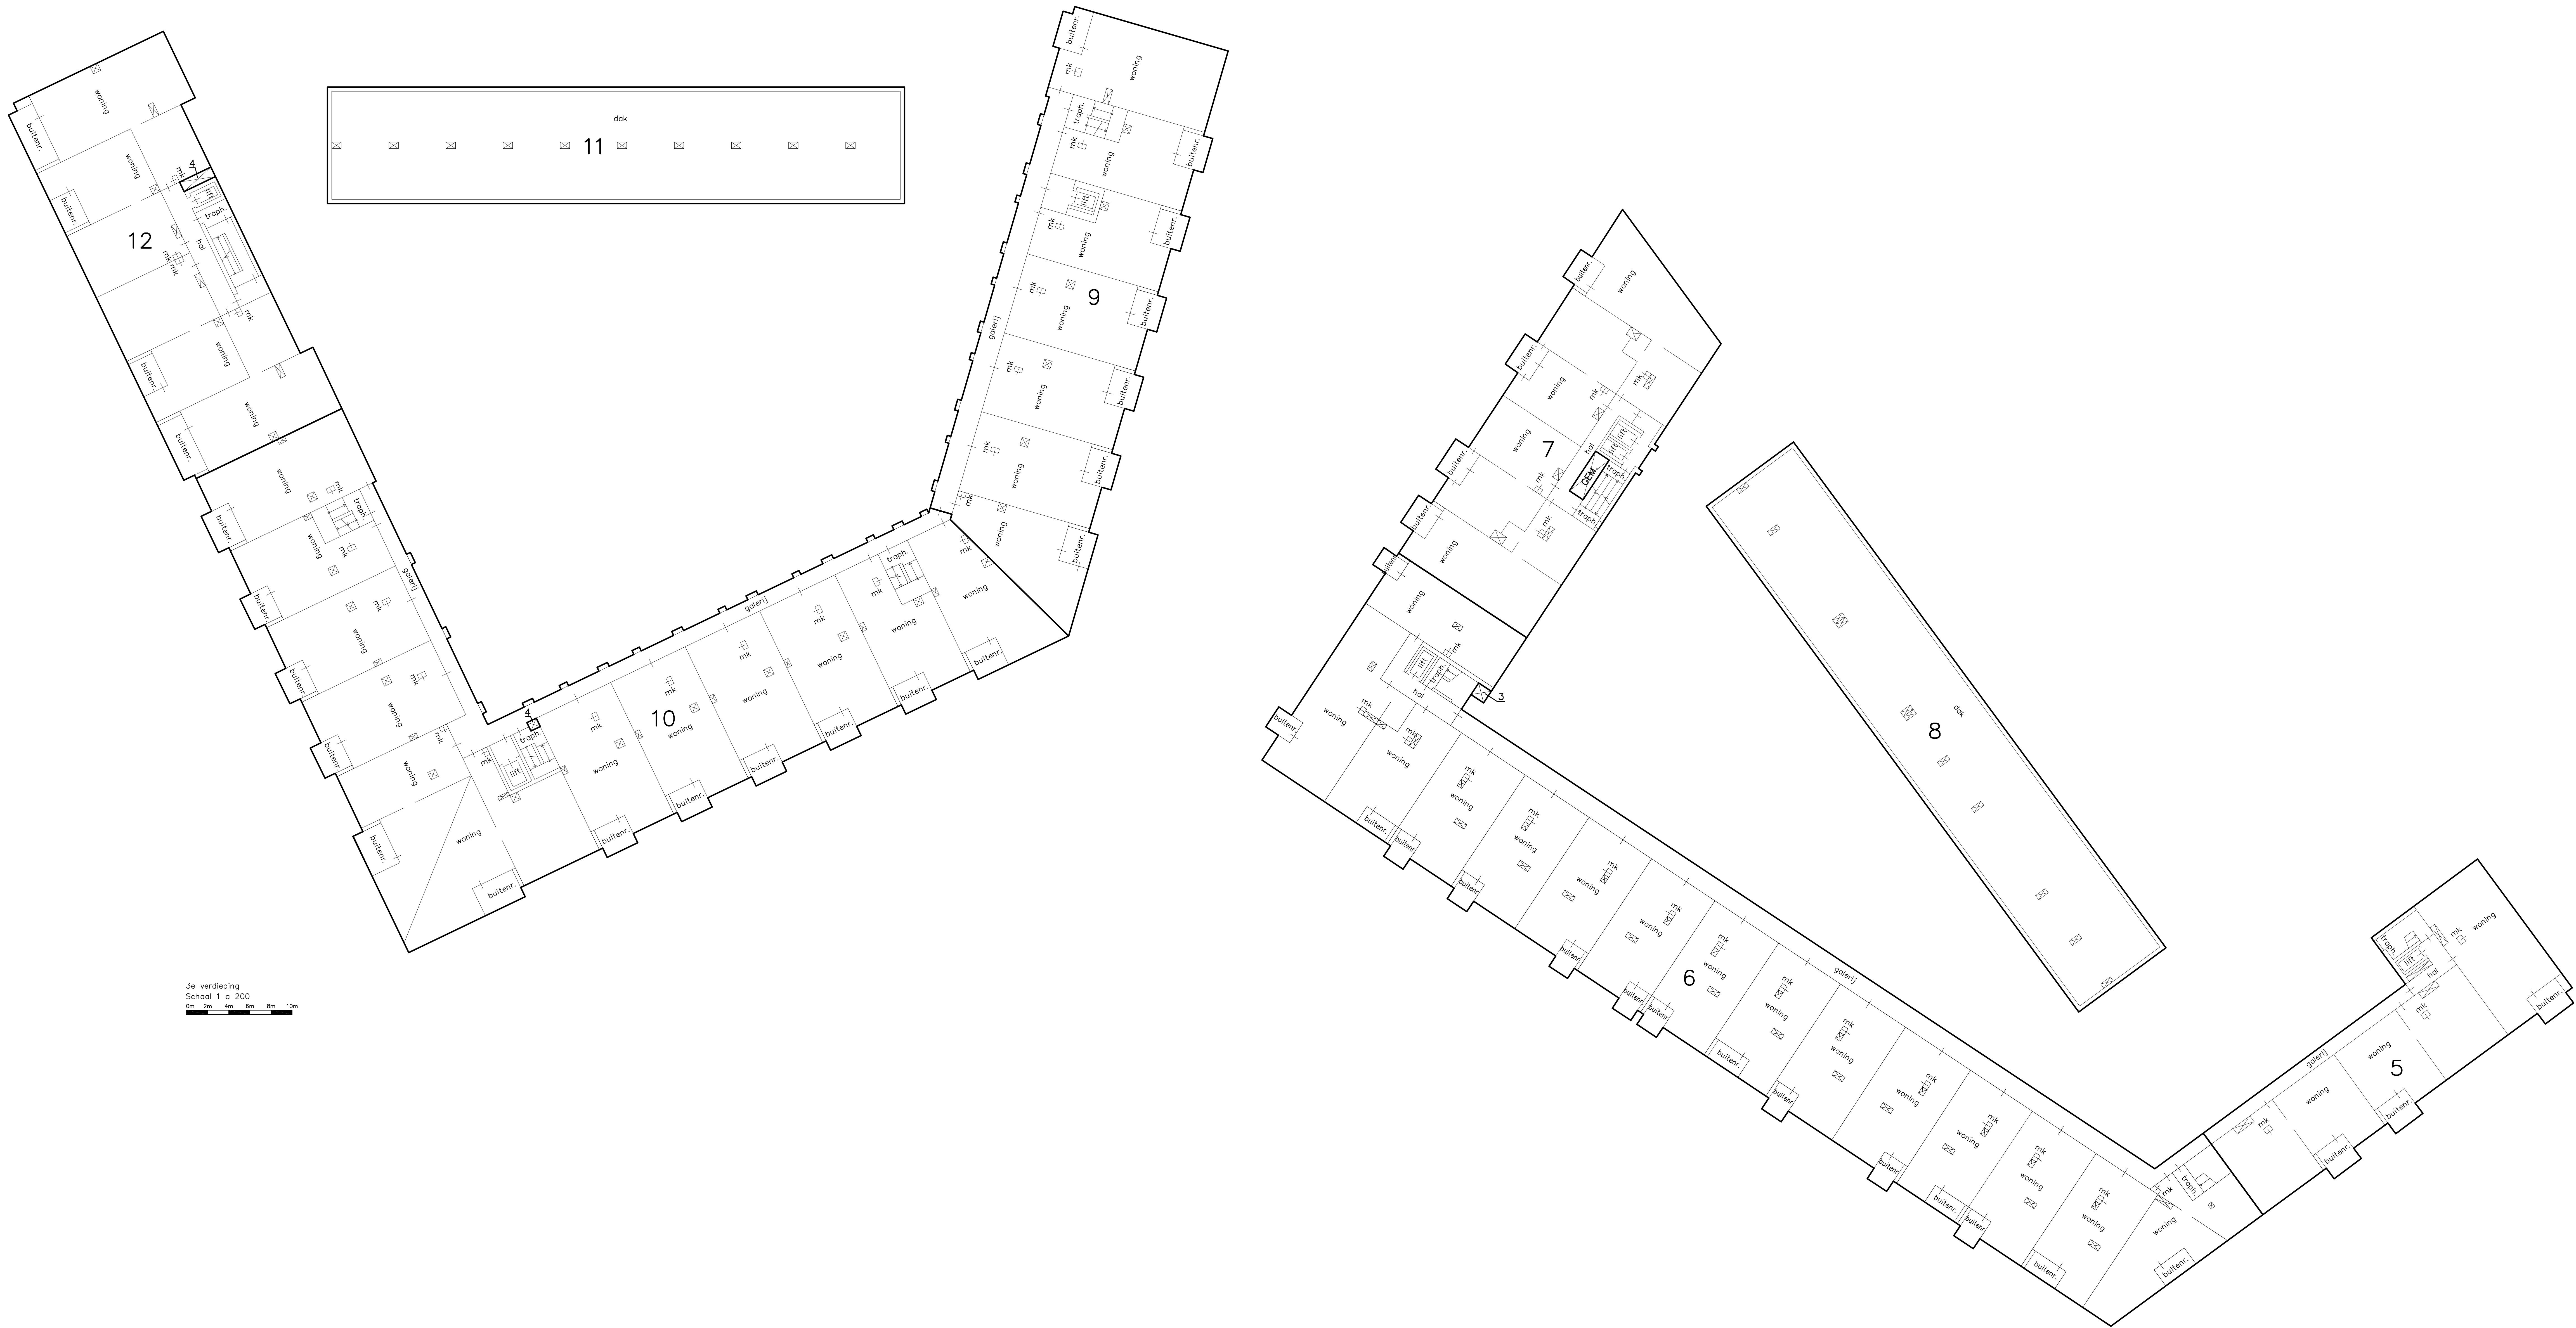

- BEVINDOL:
- mkt = meterkast
 - mkt = buitenruimte
 - traph. = trappenhuis
 - tech-ruimte = technische ruimte
 - mp = motorplaats
 - install-ruimte = installatie ruimte
 - k = kast
 - nk = nistkast
 - trator. = trafa ruimte
 - GEM = gemeenschappelijk
- } kanden
- ○ } kolommen

= gemeenschappelijk ten behoeve van app.index 3+4

= gemeenschappelijk ten behoeve van app.index 2+3+4

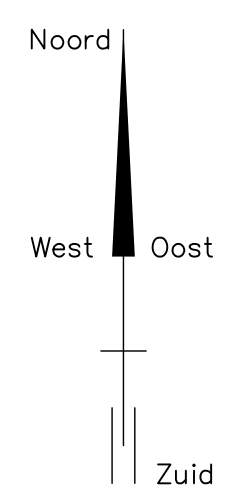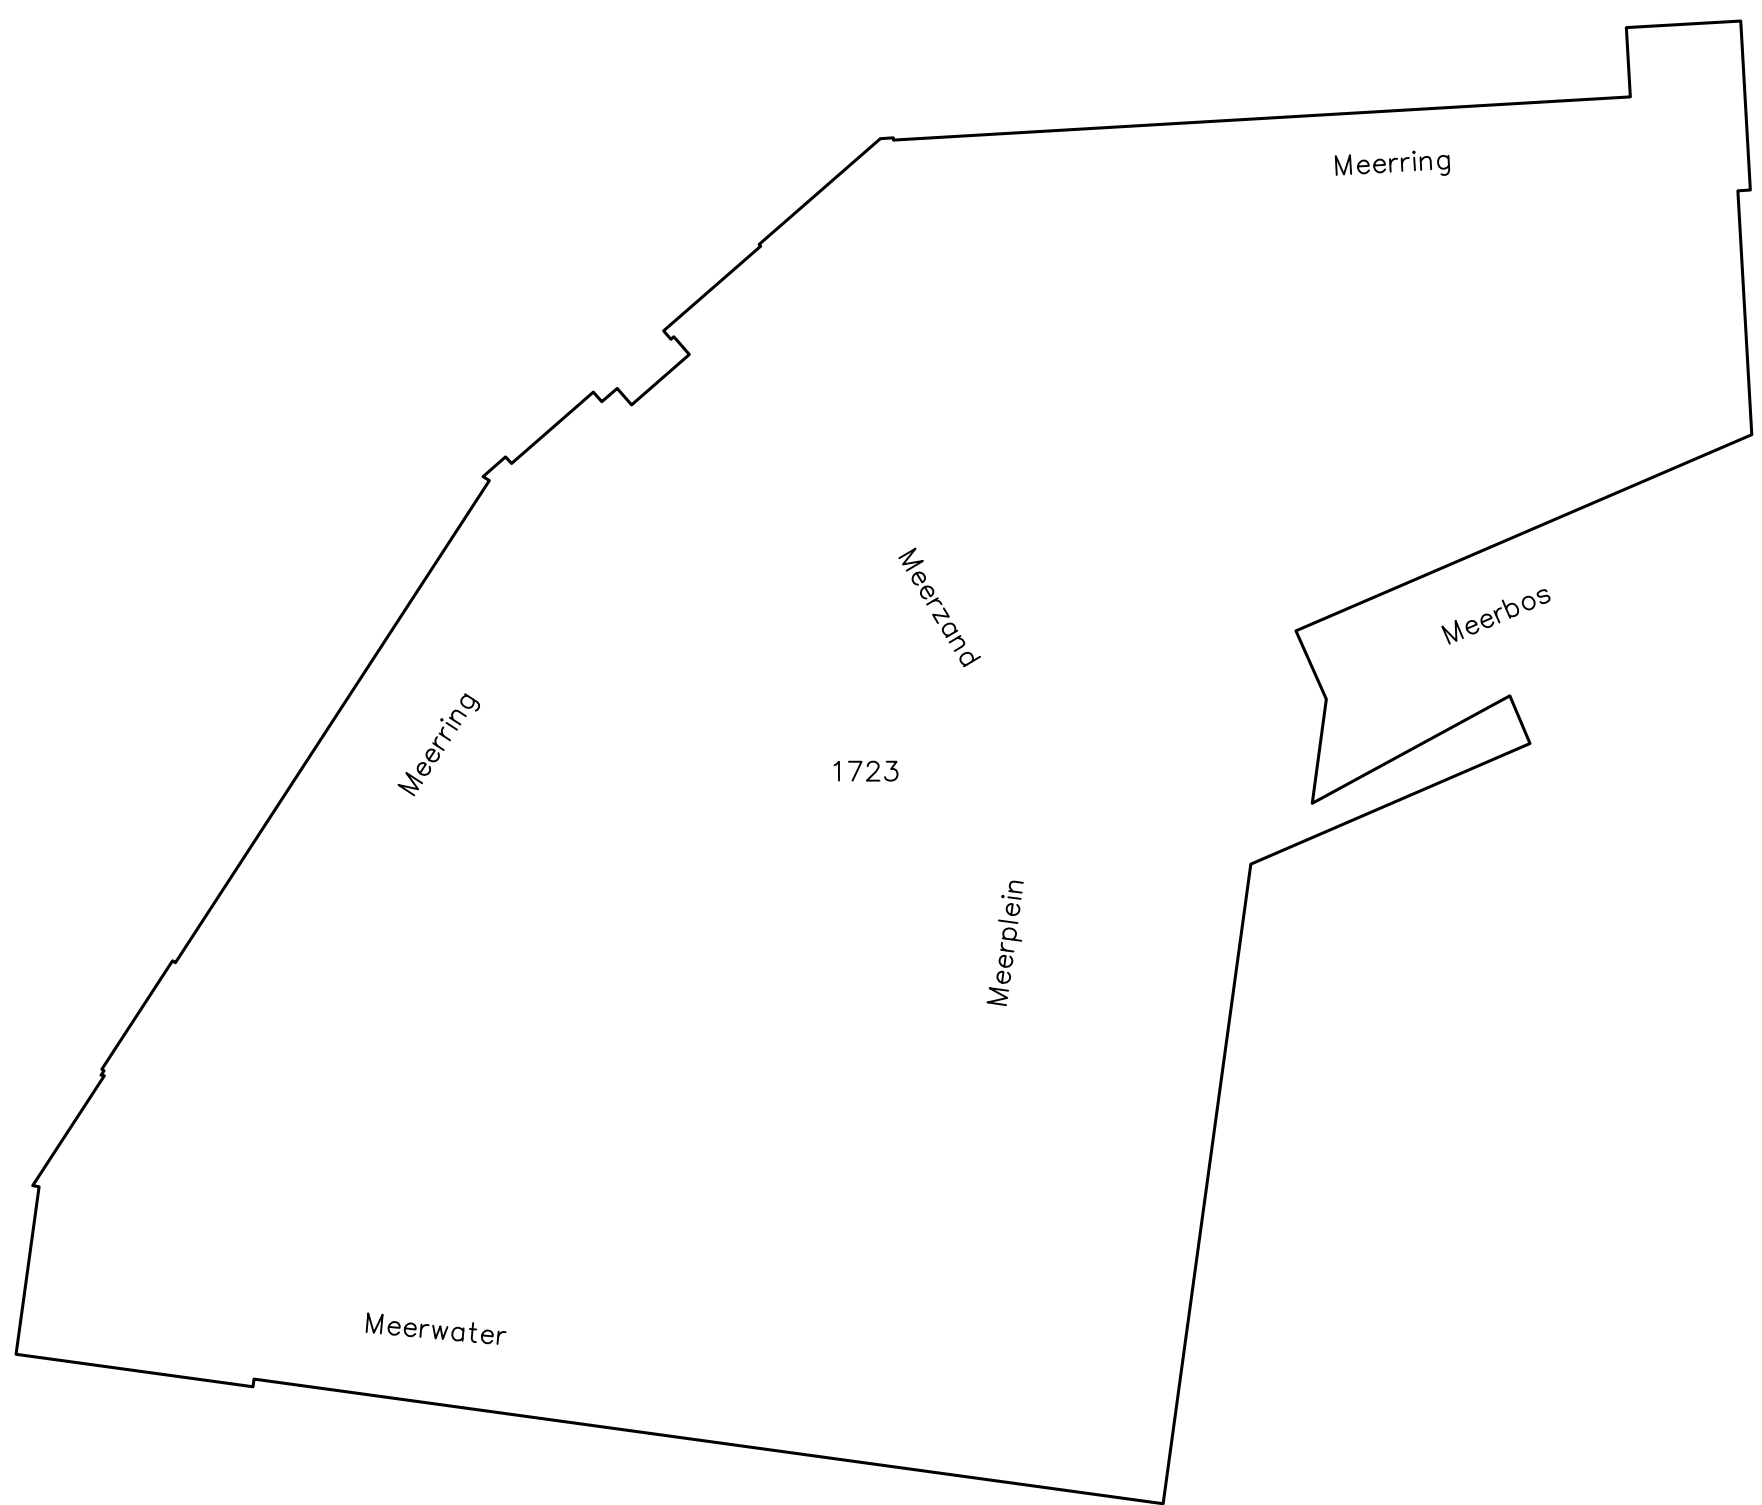

SITUATIE

Schaal : 1 à 1000
Gemeente : Strijp
Sectie : F
Nummer(s) : 1723


Vorgenomen hoofdsplitsing in 14 appartementsrechten van het kadastrale perceel

Gemeente : Strijp
Sectie : F
Nummer(s) : 1723

Gewaarmkt,
De notaris:
Amsterdam, d.d.

W. GRANDIA BV BOUWKUNDIG ADVIESBUREAU
ROTTERDAM



Project	Meerrijk Cluster A/B te Eindhoven		
Projectnr.	2631-HS		
Gemeente	Eindhoven		
Formaat	: 1700x812	Datum	: 07-12-2009
Schaal	: 1:200/1000	Wijz. A:	Opdr.gever:
Getekend	: DGL/HT	Wijz. B:	Hartman LMH N.V. te Amsterdam
Gecontroleerd	: WG	Wijz. C:	Kenmerk: 2631-HS

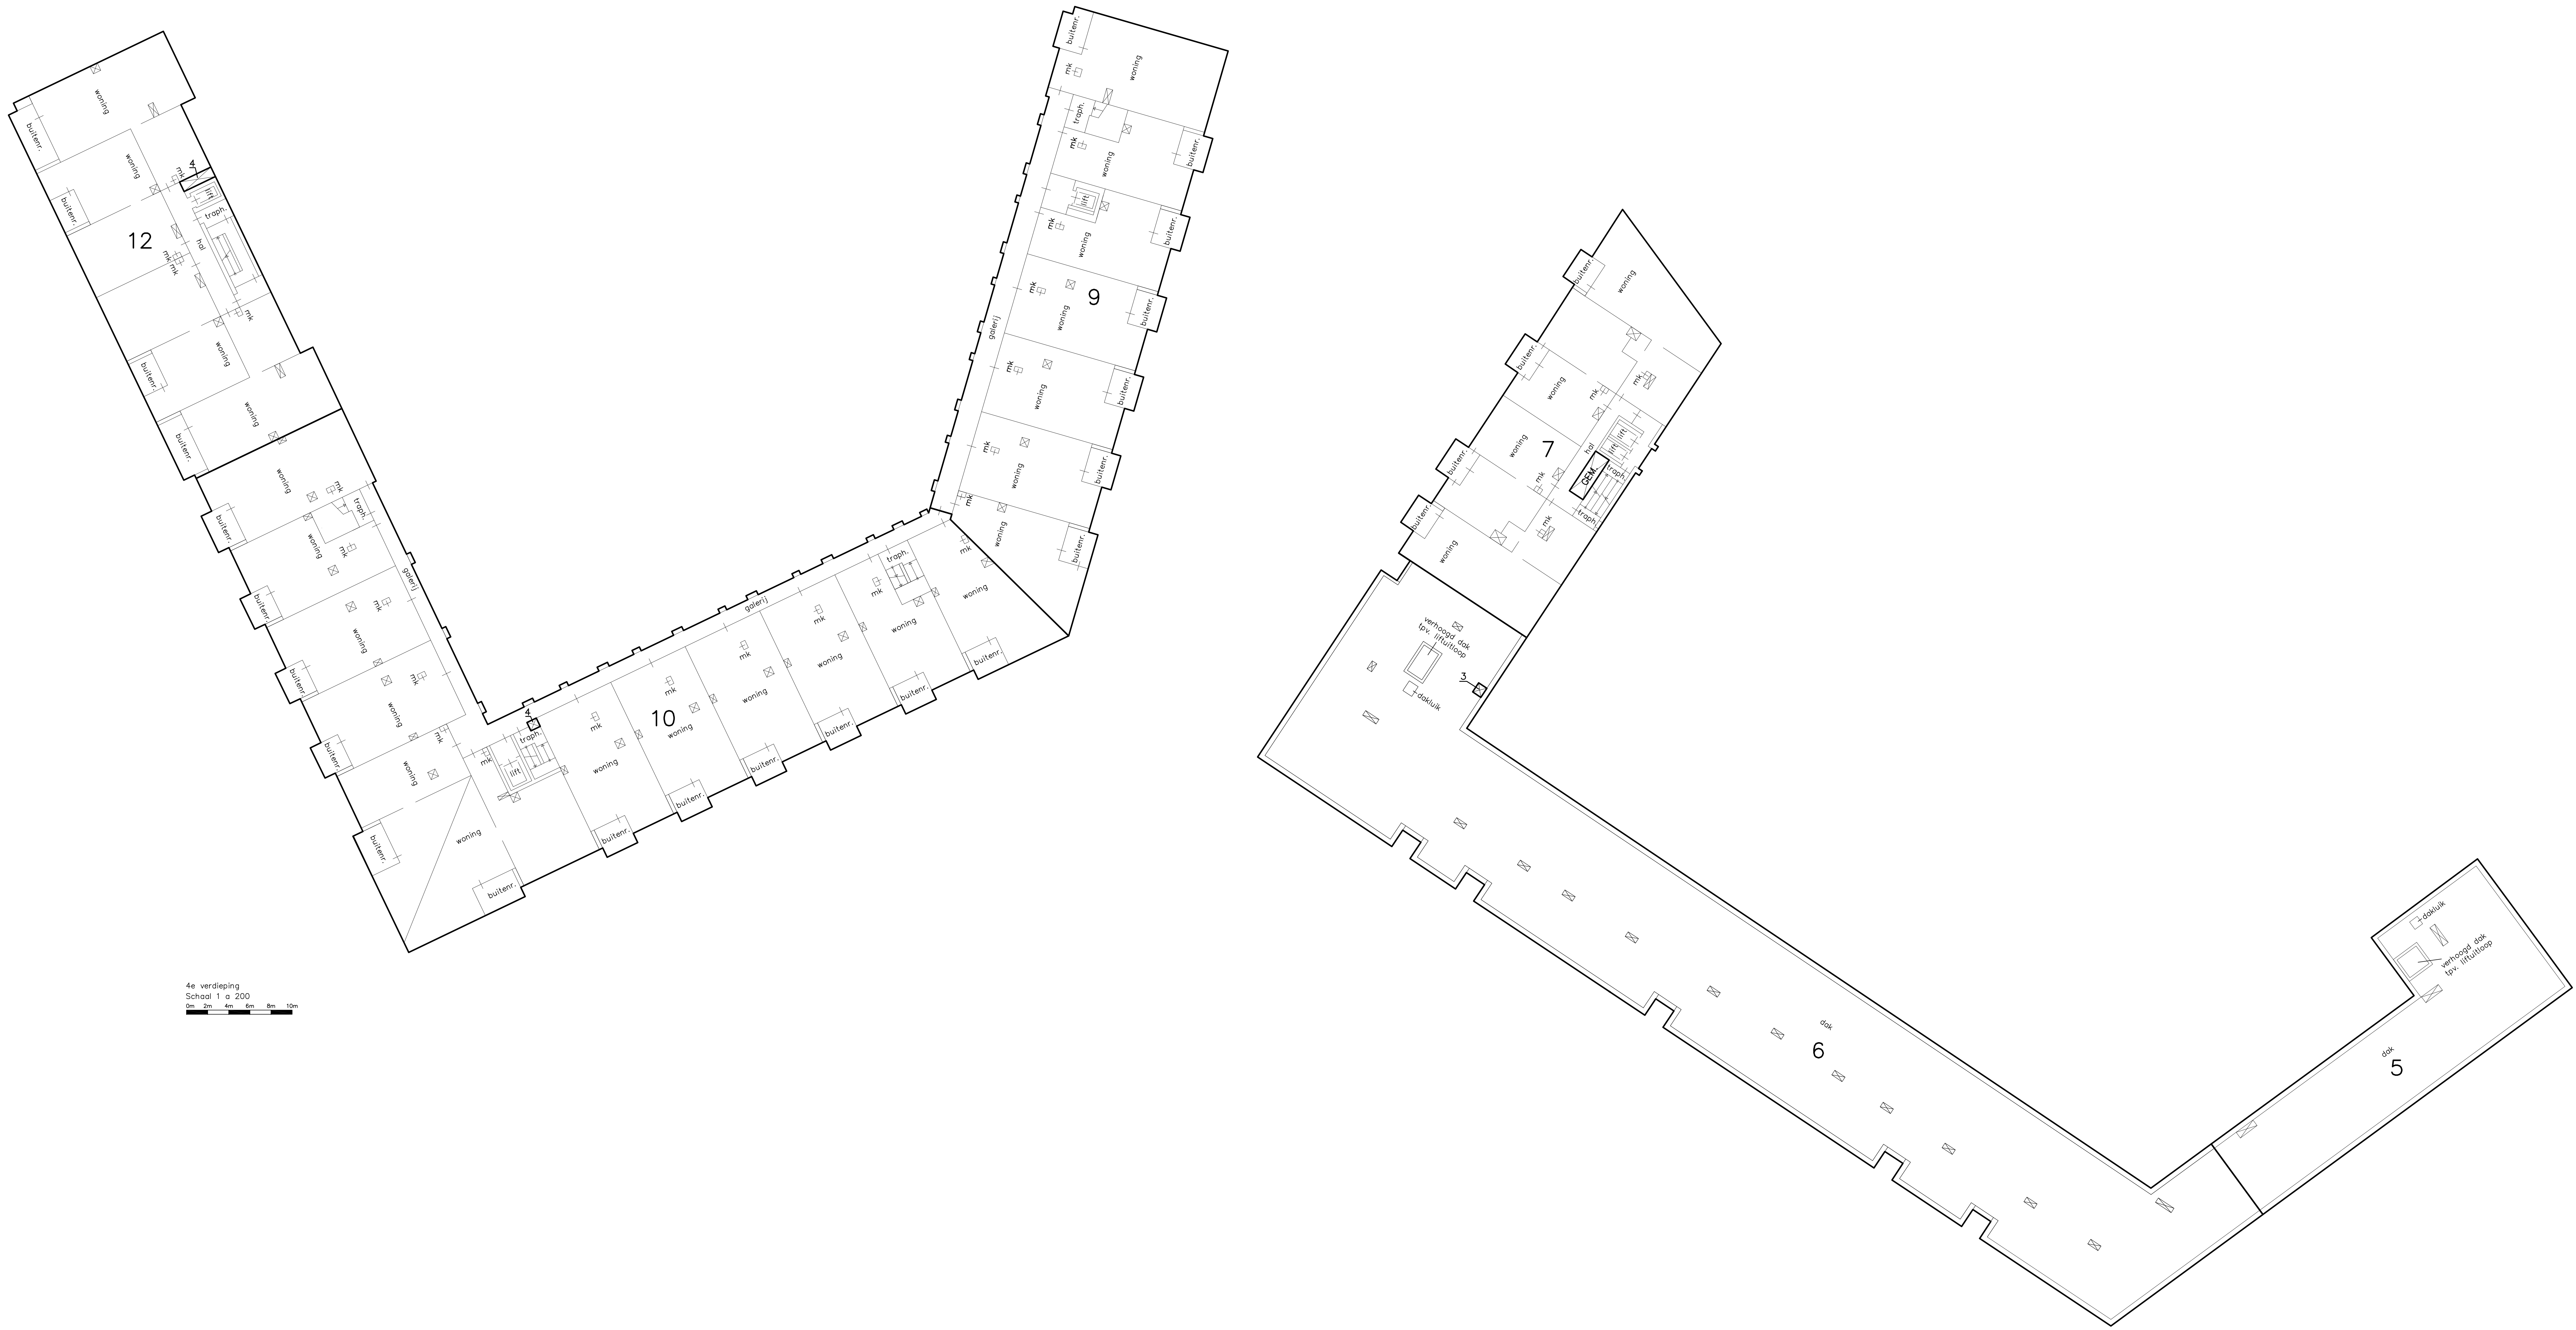

- BEVVOEL:
- mtr = meterkast
 - mkt = buitenruimte
 - buiten = buitenruimte
 - trap = trappenhuis
 - tech-ruimte = technische ruimte
 - mp = motorplaats
 - install-ruimte = installatie ruimte
 - k = kast
 - nk = nutskast
 - trafo = trafo ruimte
 - CEM = gemeenschappelijk
- } kanden
- ○ } kolommen

— } = gemeenschappelijk ten behoeve van app.index 3+4

— } = gemeenschappelijk ten behoeve van app.index 2+3+4

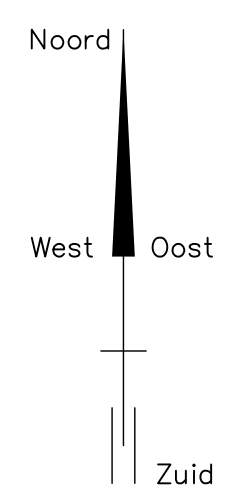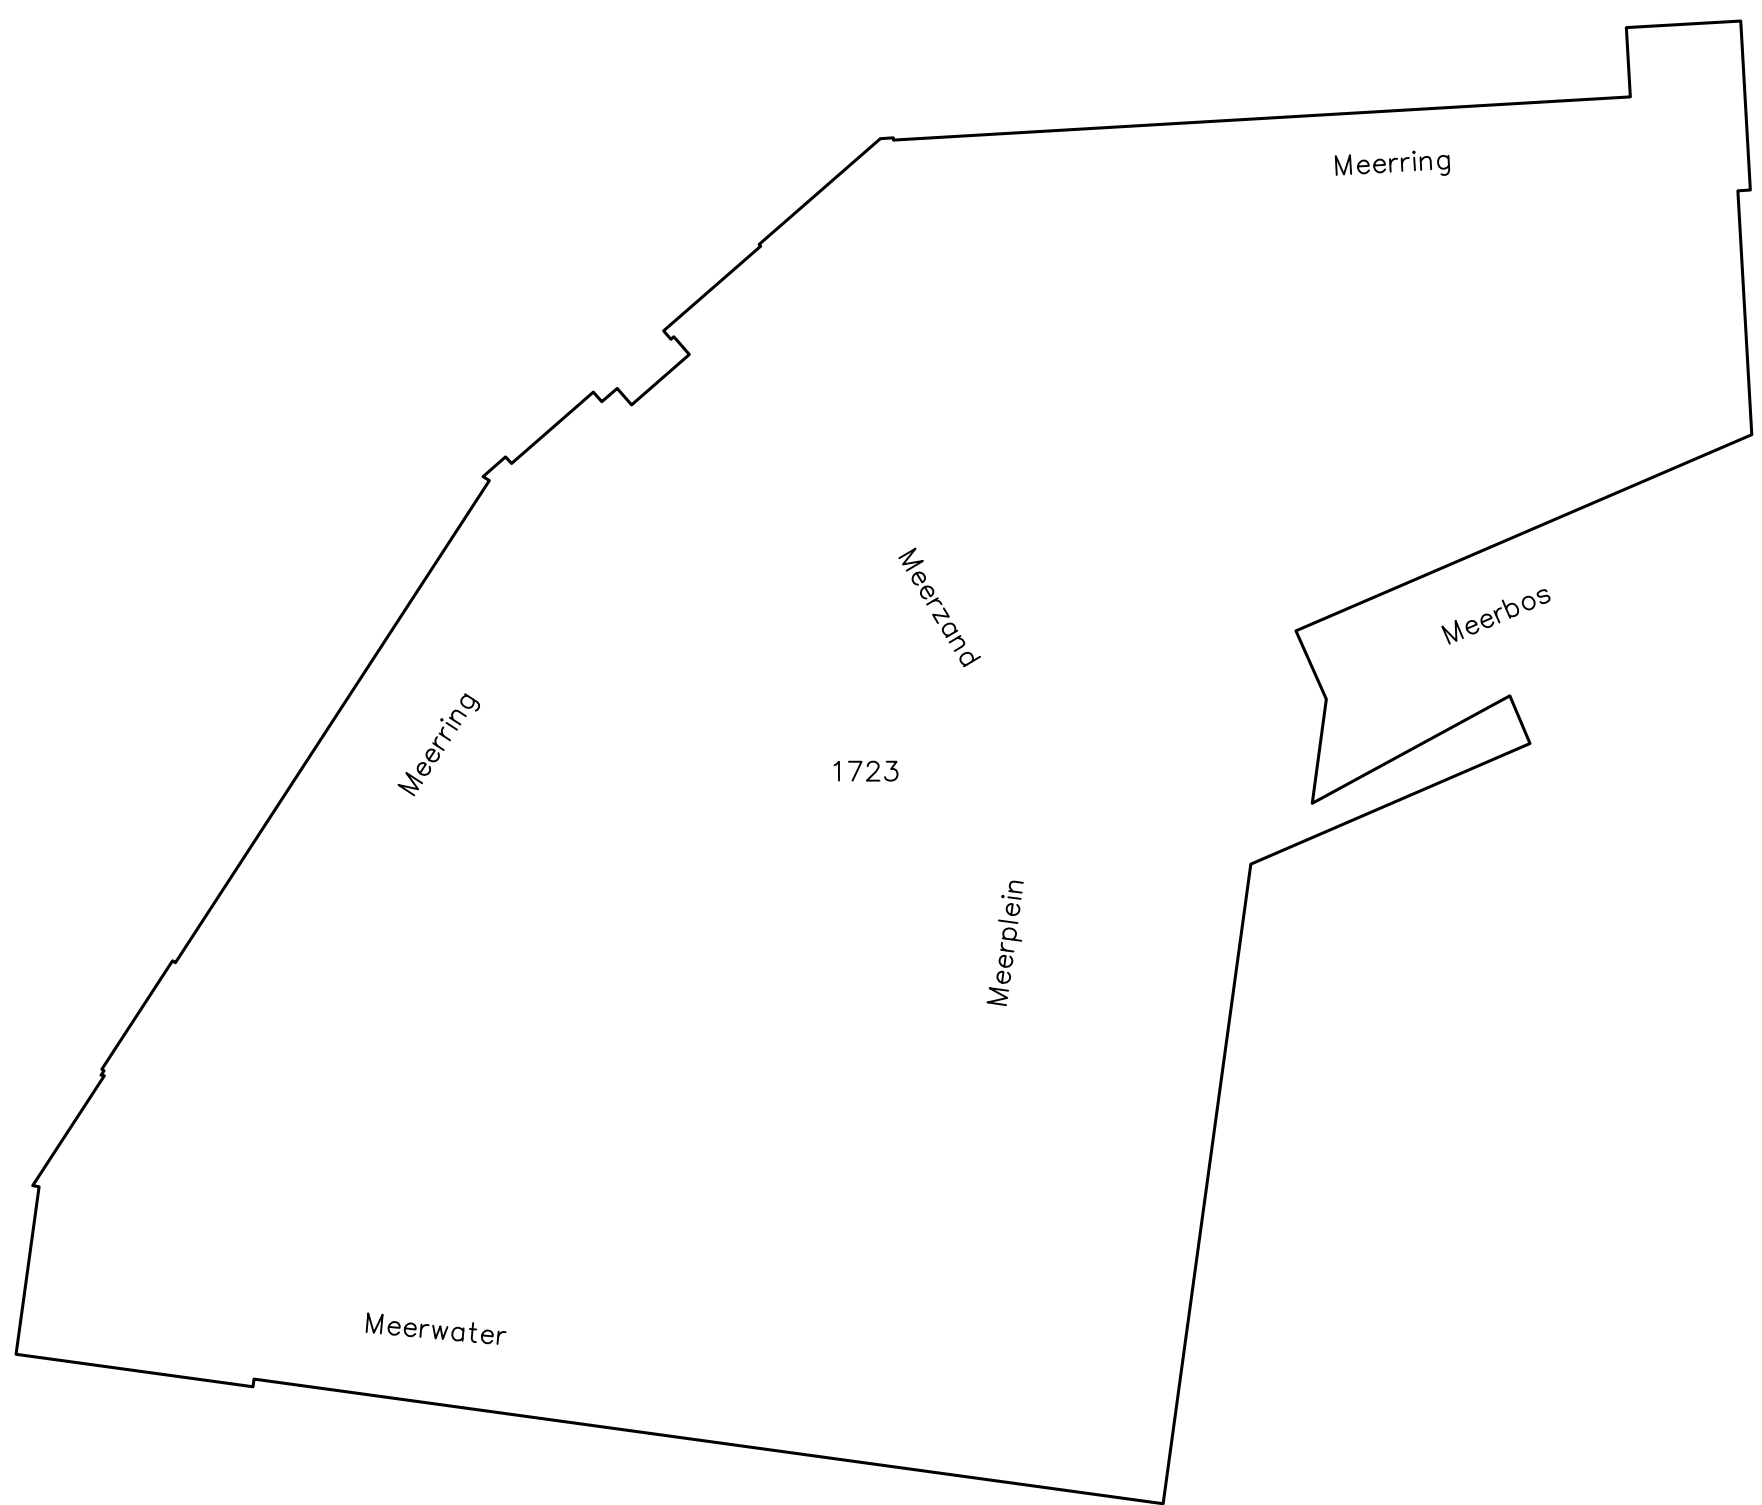

SITUATIE

School : 1 à 1000
Gemeente : Strijp
Sectie : F
Nummer(s) : 1723

0m 10m 20m 30m 40m 50m







Voorgenomen hoofdsplitsing in 14 appartementsrechten van het kadastrale perceel

Gemeente : Strijp
Sectie : F
Nummer(s) : 1723



Gewaarmekt,
De notaris:
Amsterdam, d.d.

W. GRANDIA BV BOUWKUNDIG ADVIESBUREAU
ROTTERDAM

Project	Meerrijck Cluster A/B te Eindhoven 4e verdieping		
Projectnr.	2631-HS	Hoofdsplitsingstekening 2009, blad 6 van 8	
Gemeente	Eindhoven	Datum	07-12-2009
Formaat	1700x812	Opdr.gever	Hartman LMH N.V. te Amsterdam
Schaal	1:200/1000	Wijz. A:	
Getekend	DGL/HT	Wijz. B:	
Gecontroleerd	WG	Wijz. C:	Kenmerk: 2631-HS

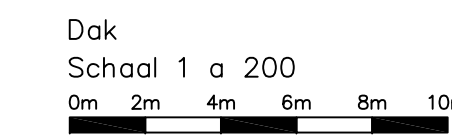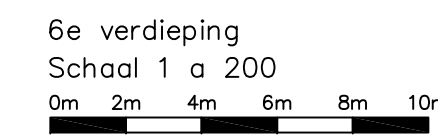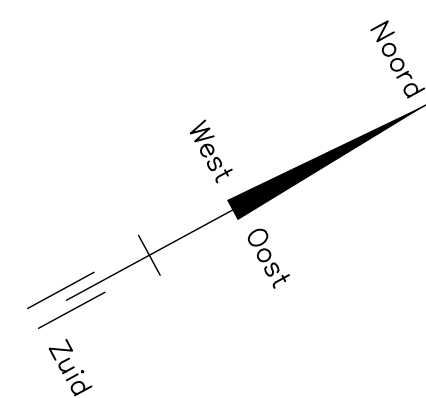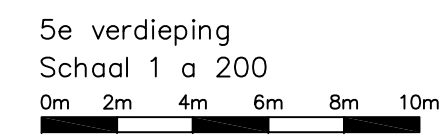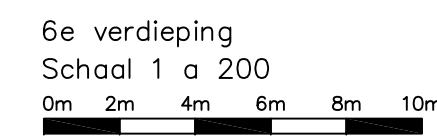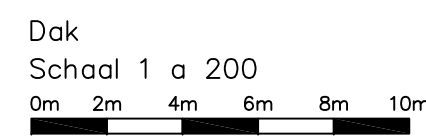

	= gemeenschappelijk ten behoeve van app.index 2+3+4

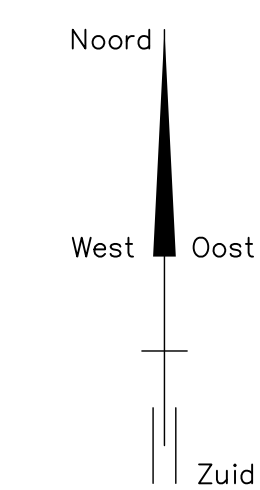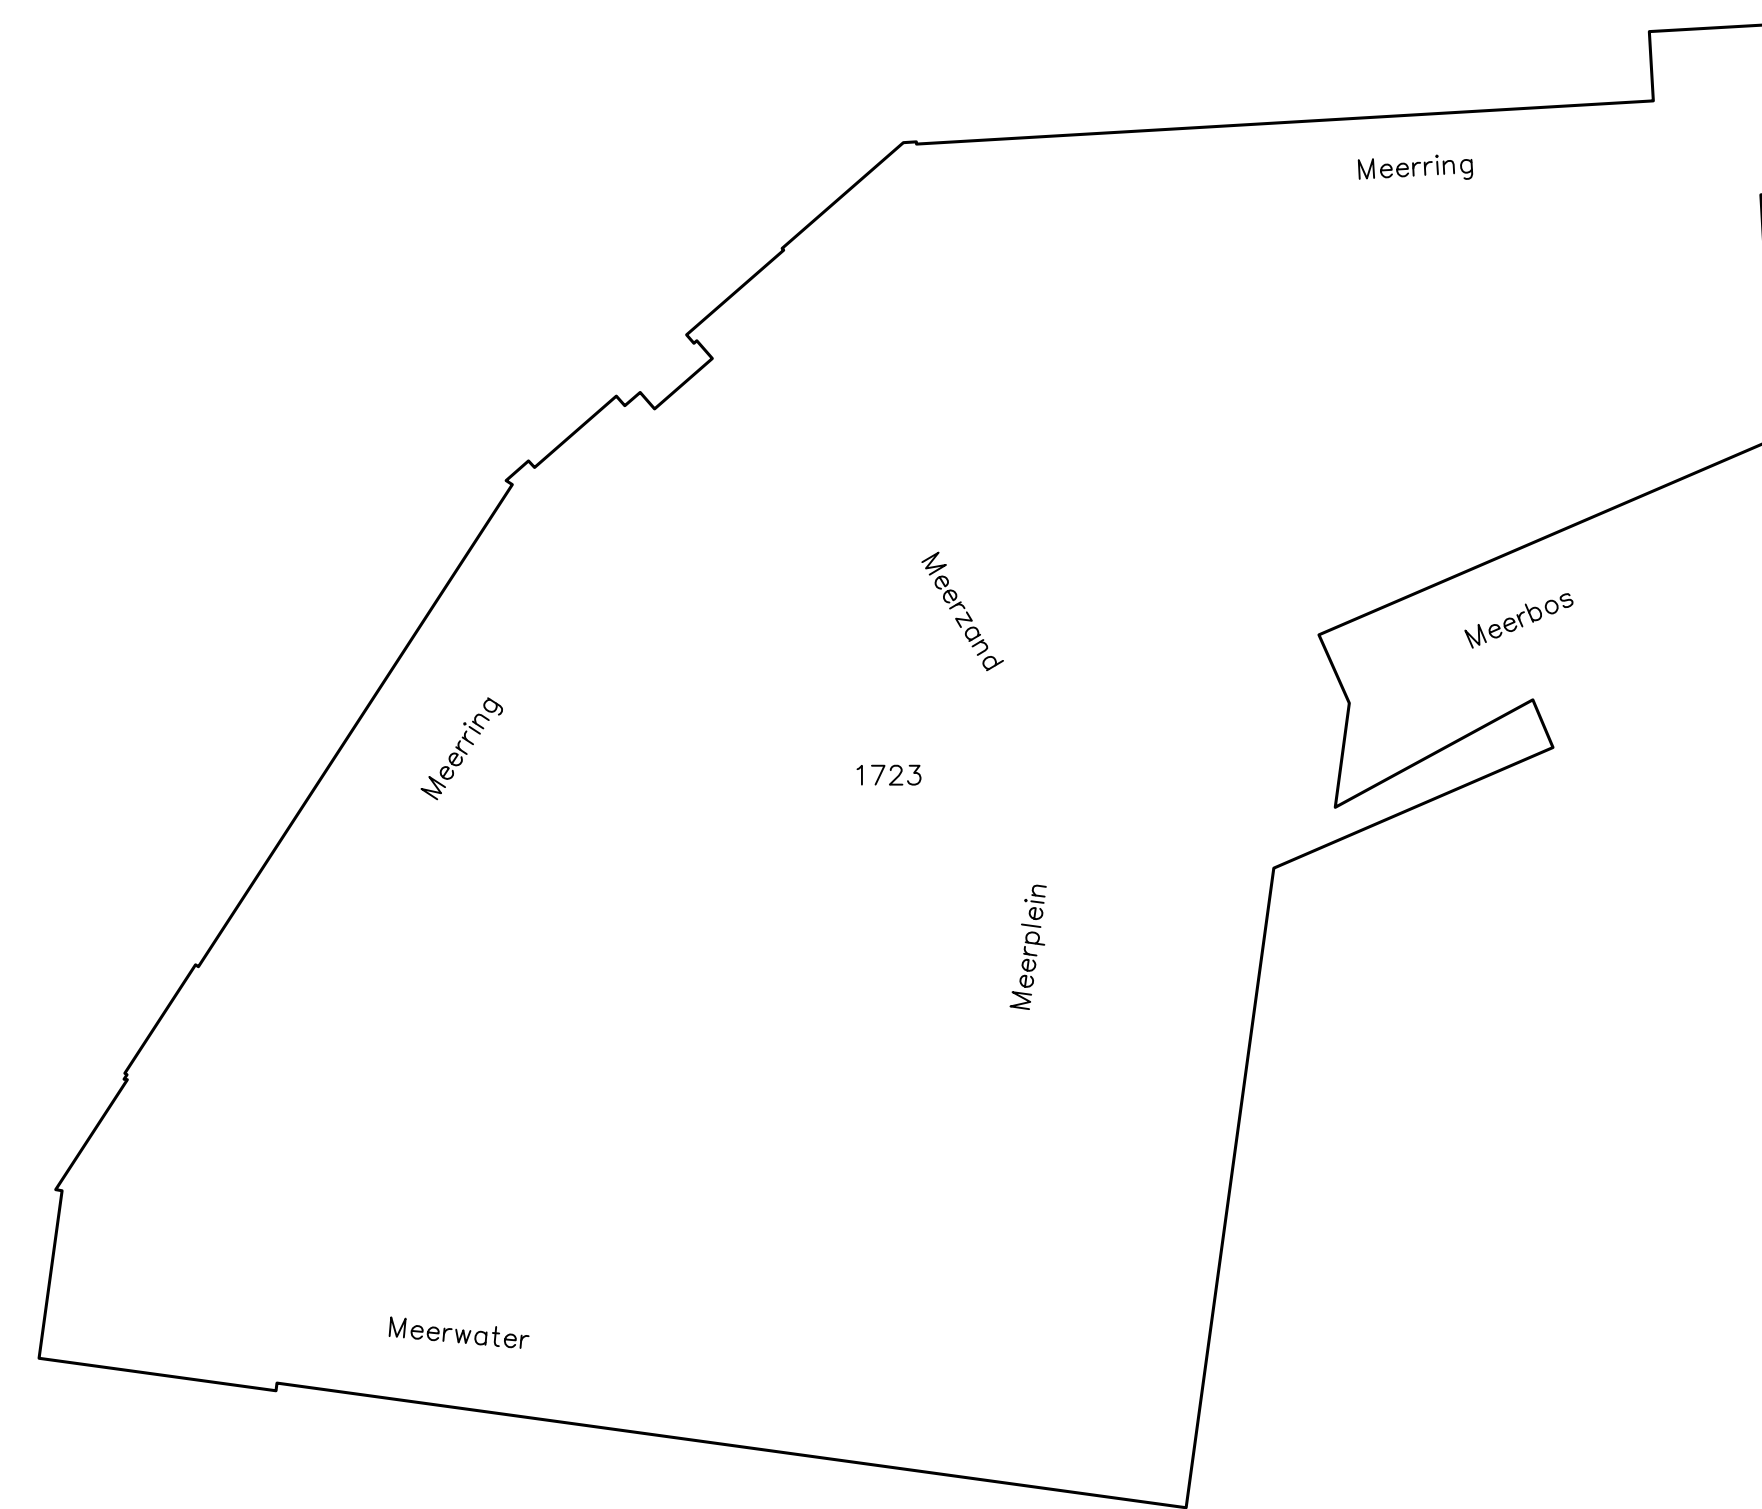


Amsterdam, d.d.




Uitdrukking	: 1:200/1000	Wijz. A:	Opdr.gever: Hartman LMH N.V. te Amsterdam
School	: DGL/HT	Wijz. B:	
Getekend	: 07-12-2005		




12e verdieping
Schaal 1 a 200
0m 2m 4m 6m 8m 10m

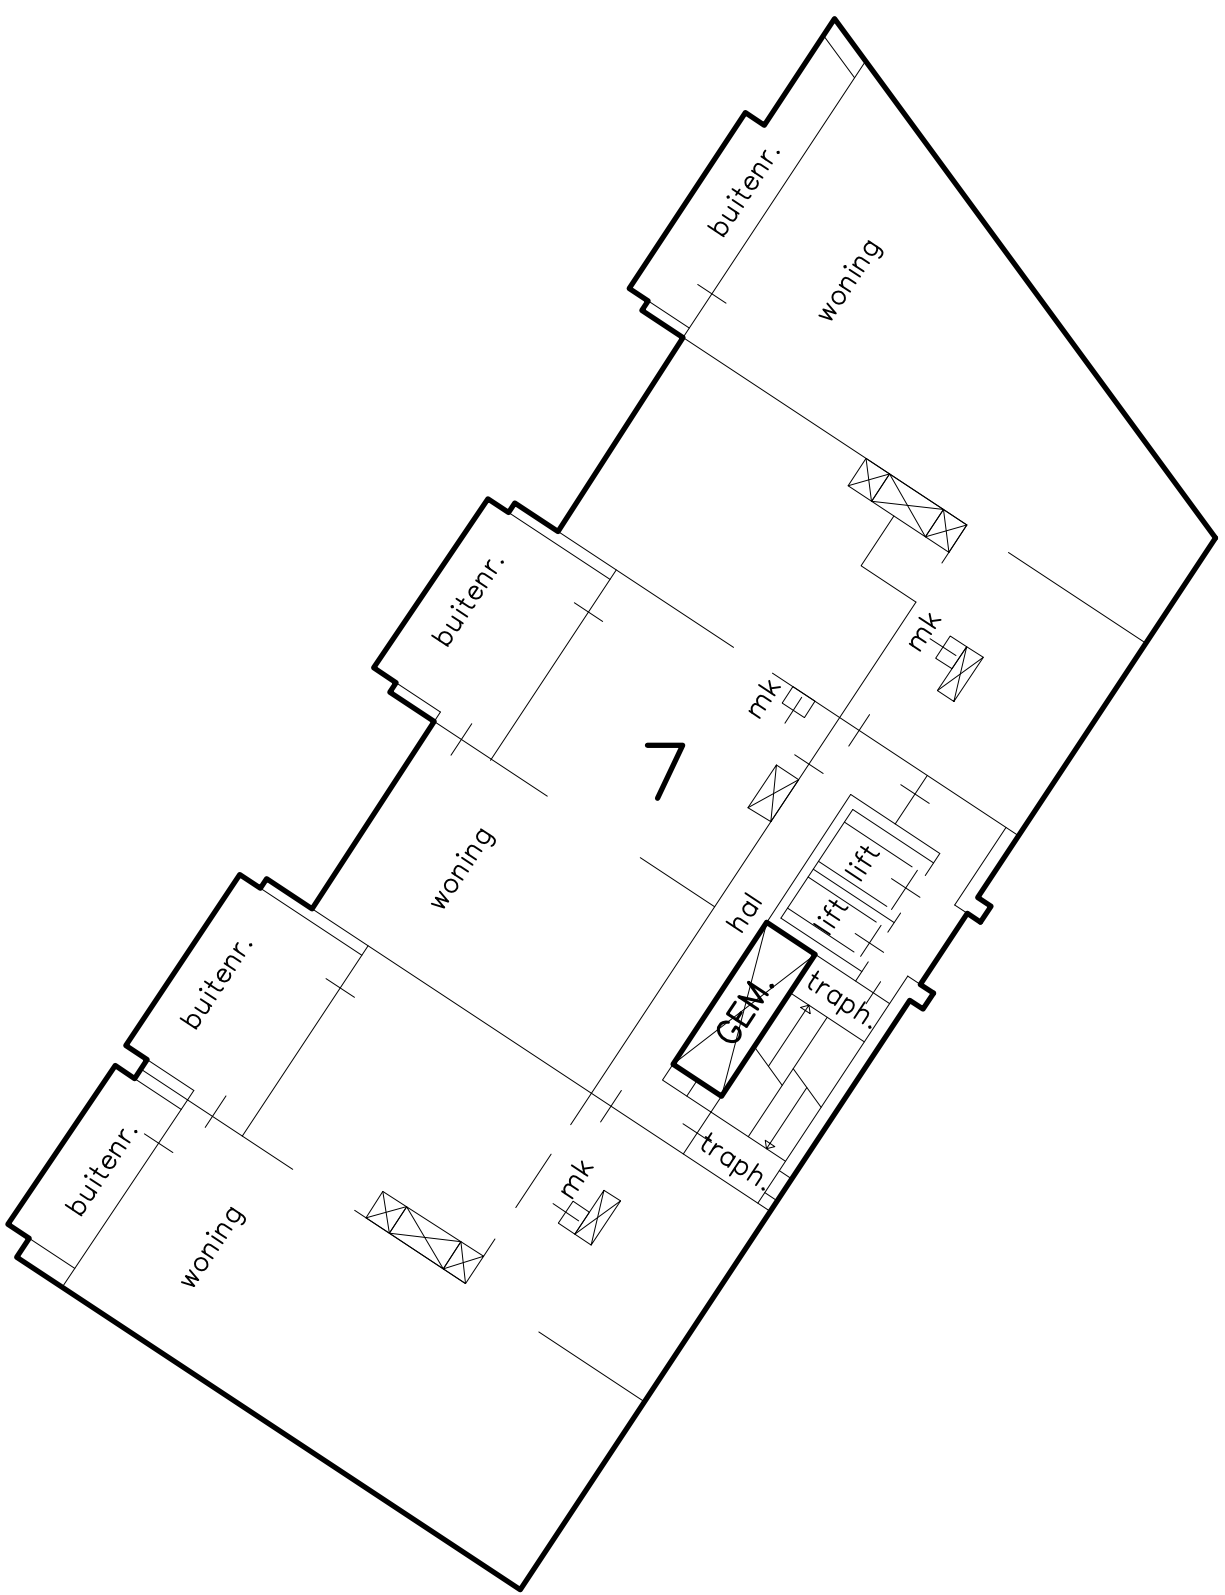

13e verdieping
Schaal 1 a 200
0m 2m 4m 6m 8m 10m

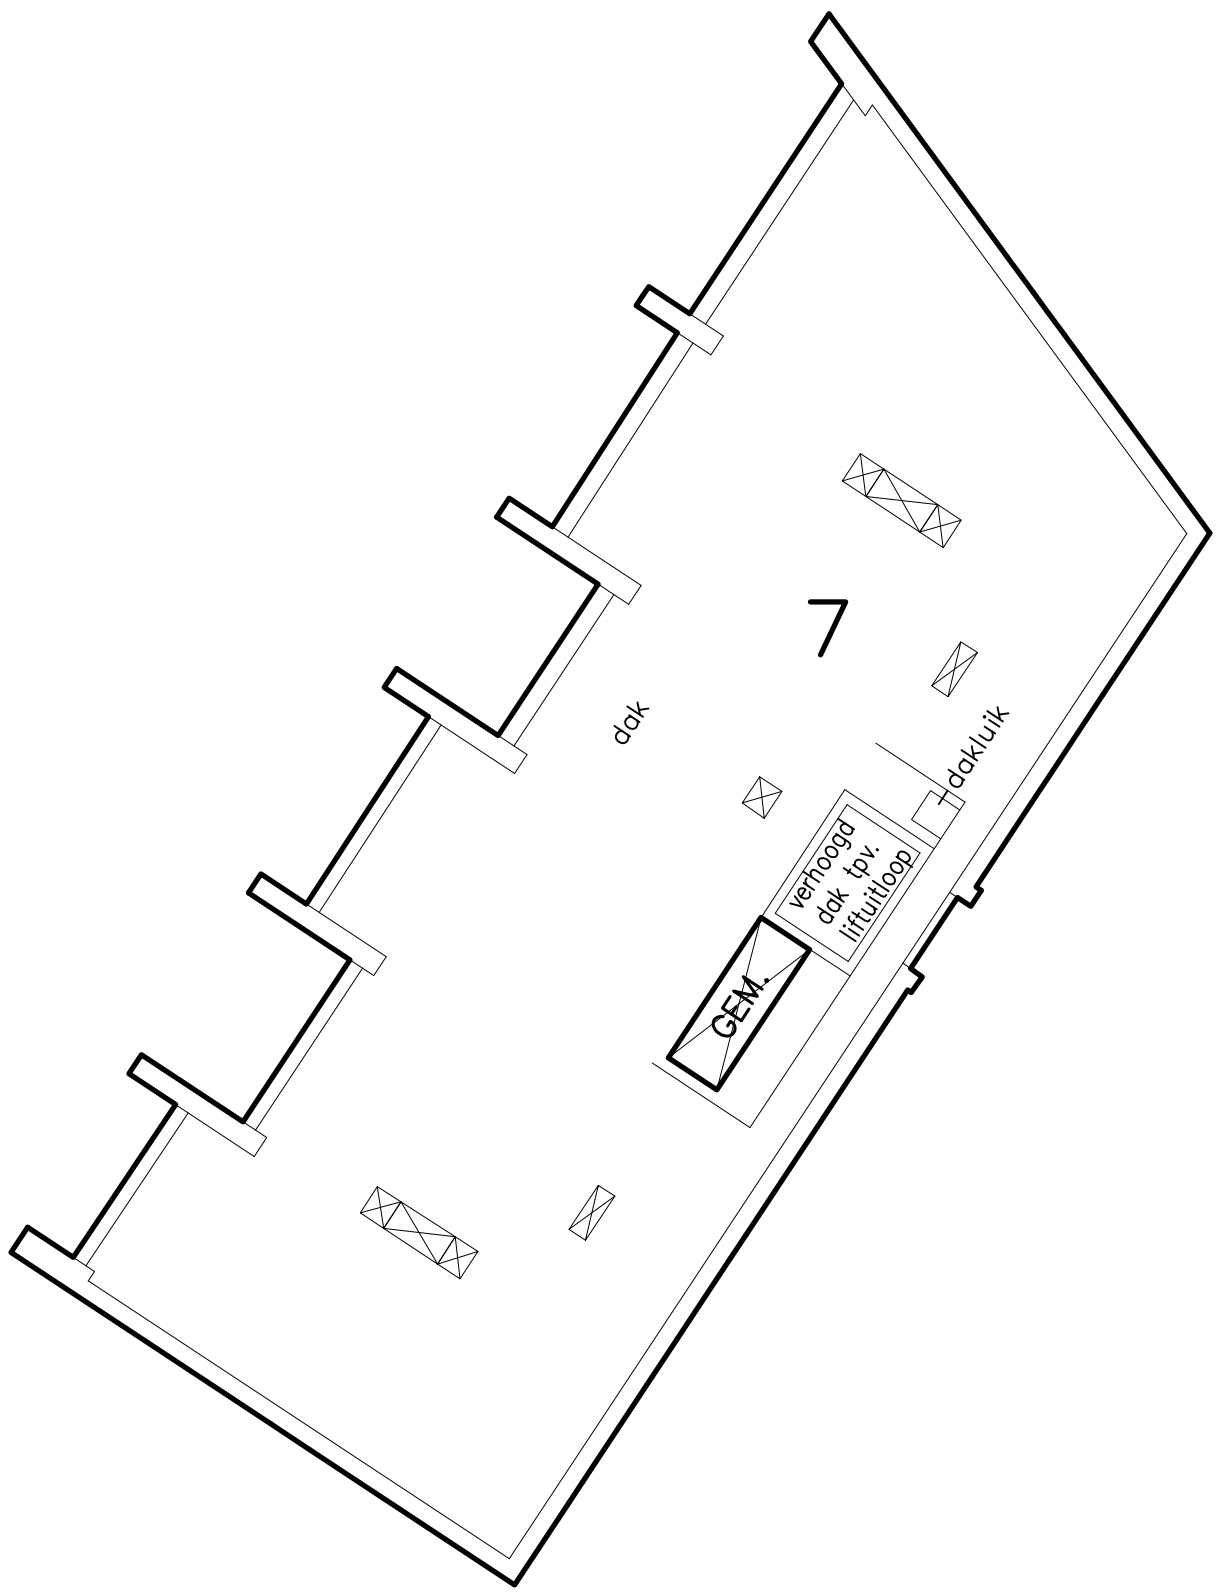


Dak
Schaal 1 a 200
0m 2m 4m 6m 8m 10m

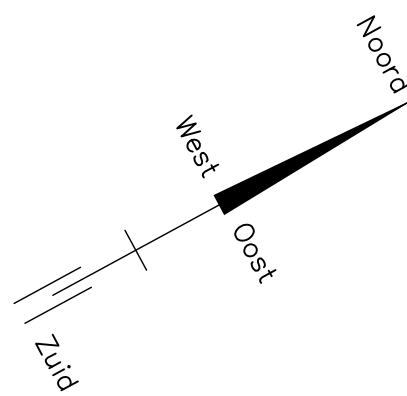

9e verdieping
Schaal 1 a 200
0m 2m 4m 6m 8m 10m




10e verdieping
Schaal 1 a 200
0m 2m 4m 6m 8m 10m

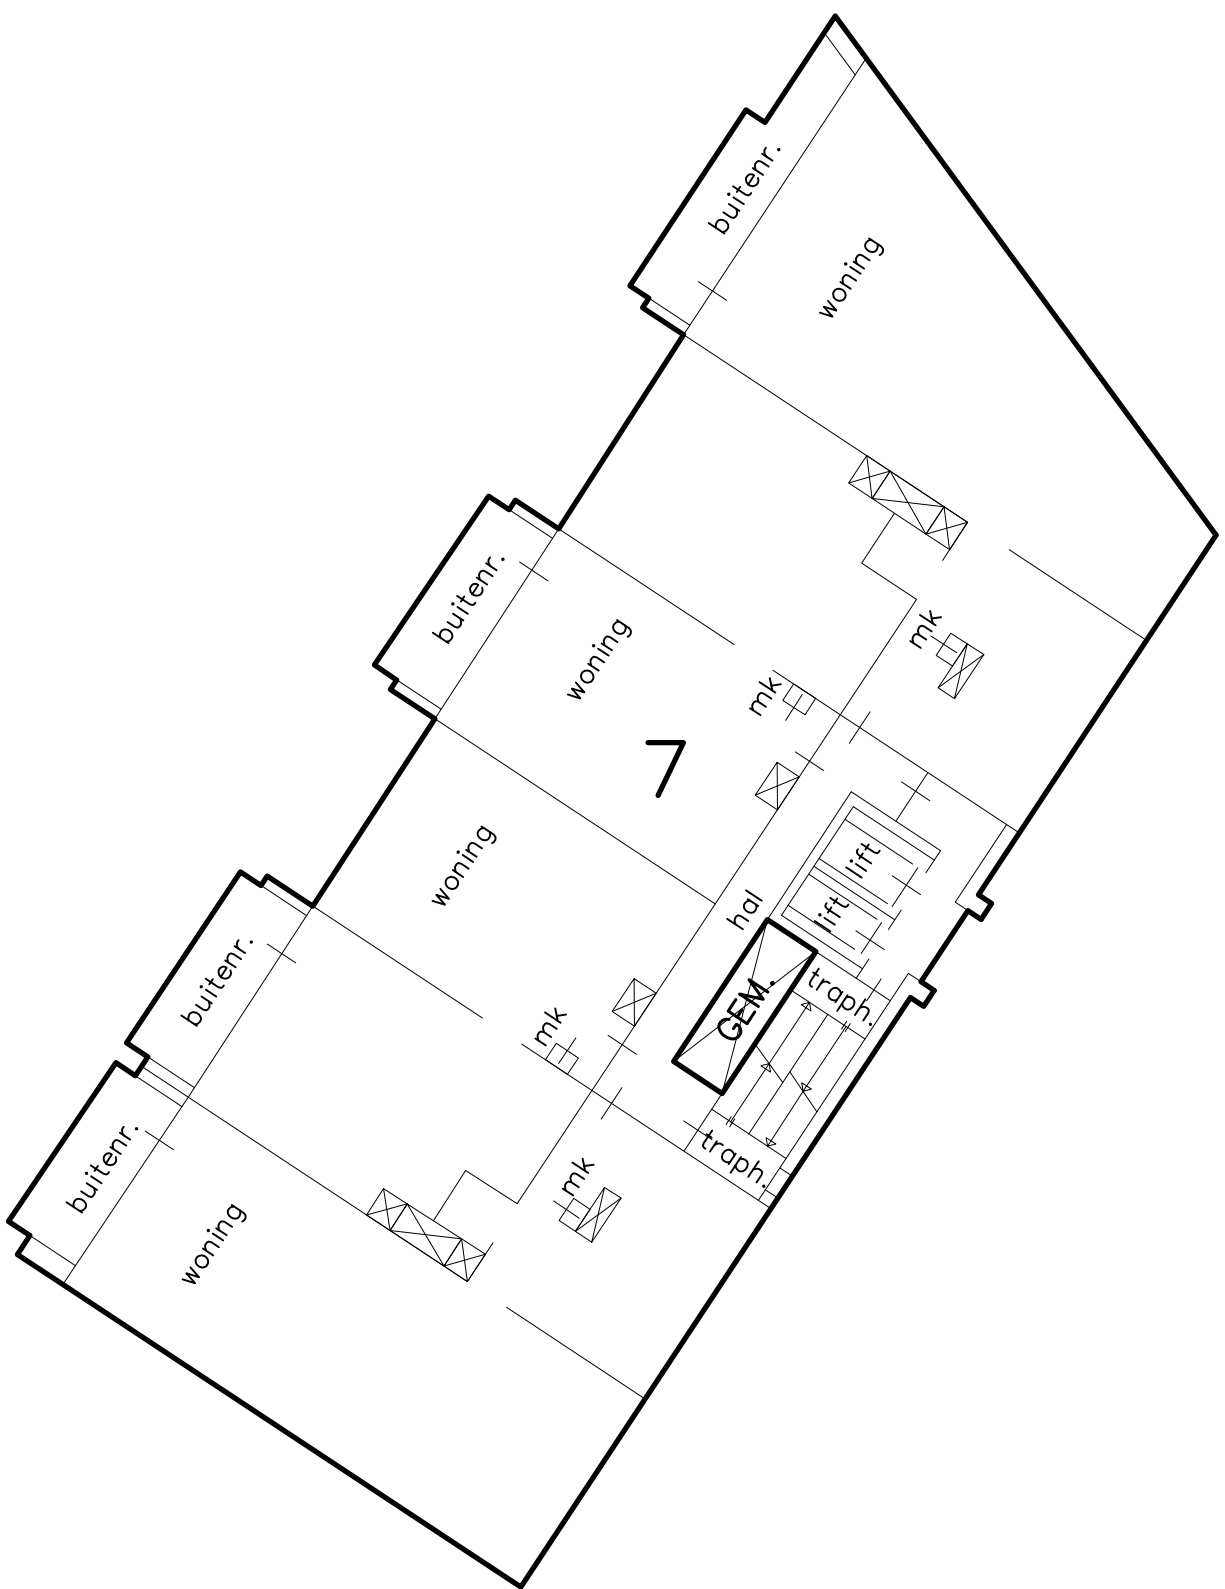

11e verdieping
Schaal 1 a 200
0m 2m 4m 6m 8m 10m



6e verdieping
Schaal 1 a 200
0m 2m 4m 6m 8m 10m

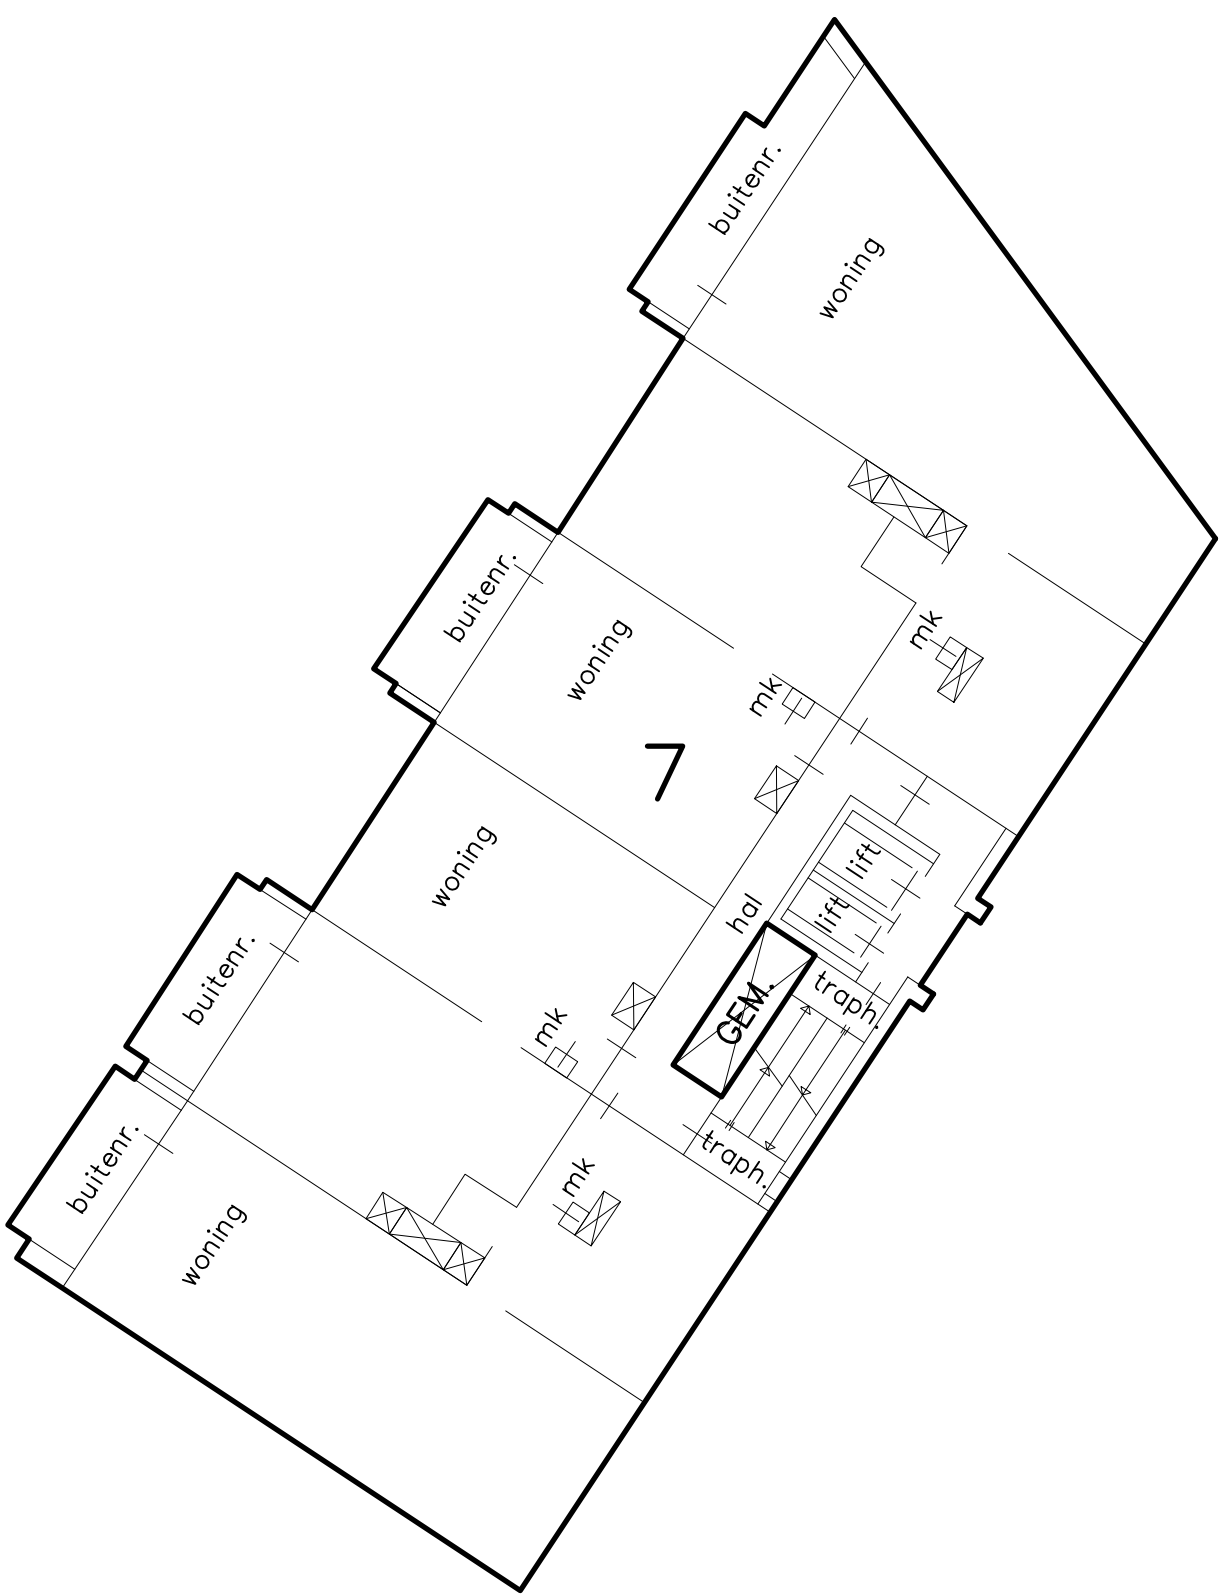


7e verdieping
Schaal 1 a 200
0m 2m 4m 6m 8m 10m





8e verdieping
Schaal 1 a 200
0m 2m 4m 6m 8m 10m

RENWOOL
mk = meterkast
buitenr. = buitenruimte
traph. = trappenhuis
tech.ruimte = technische ruimte
mp = motorplaats
install.ruimte = installatie ruimte
k = kast
nk = nutkast
trafor. = trafo ruimte
GEM = gemeenschappelijk

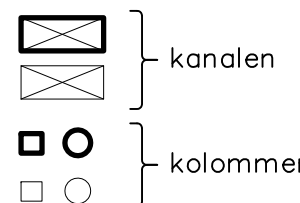

= gemeenschappelijk ten behoeve van app.index 3+4

= gemeenschappelijk ten behoeve van app.index 2+3+4

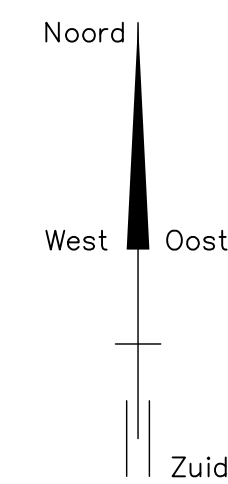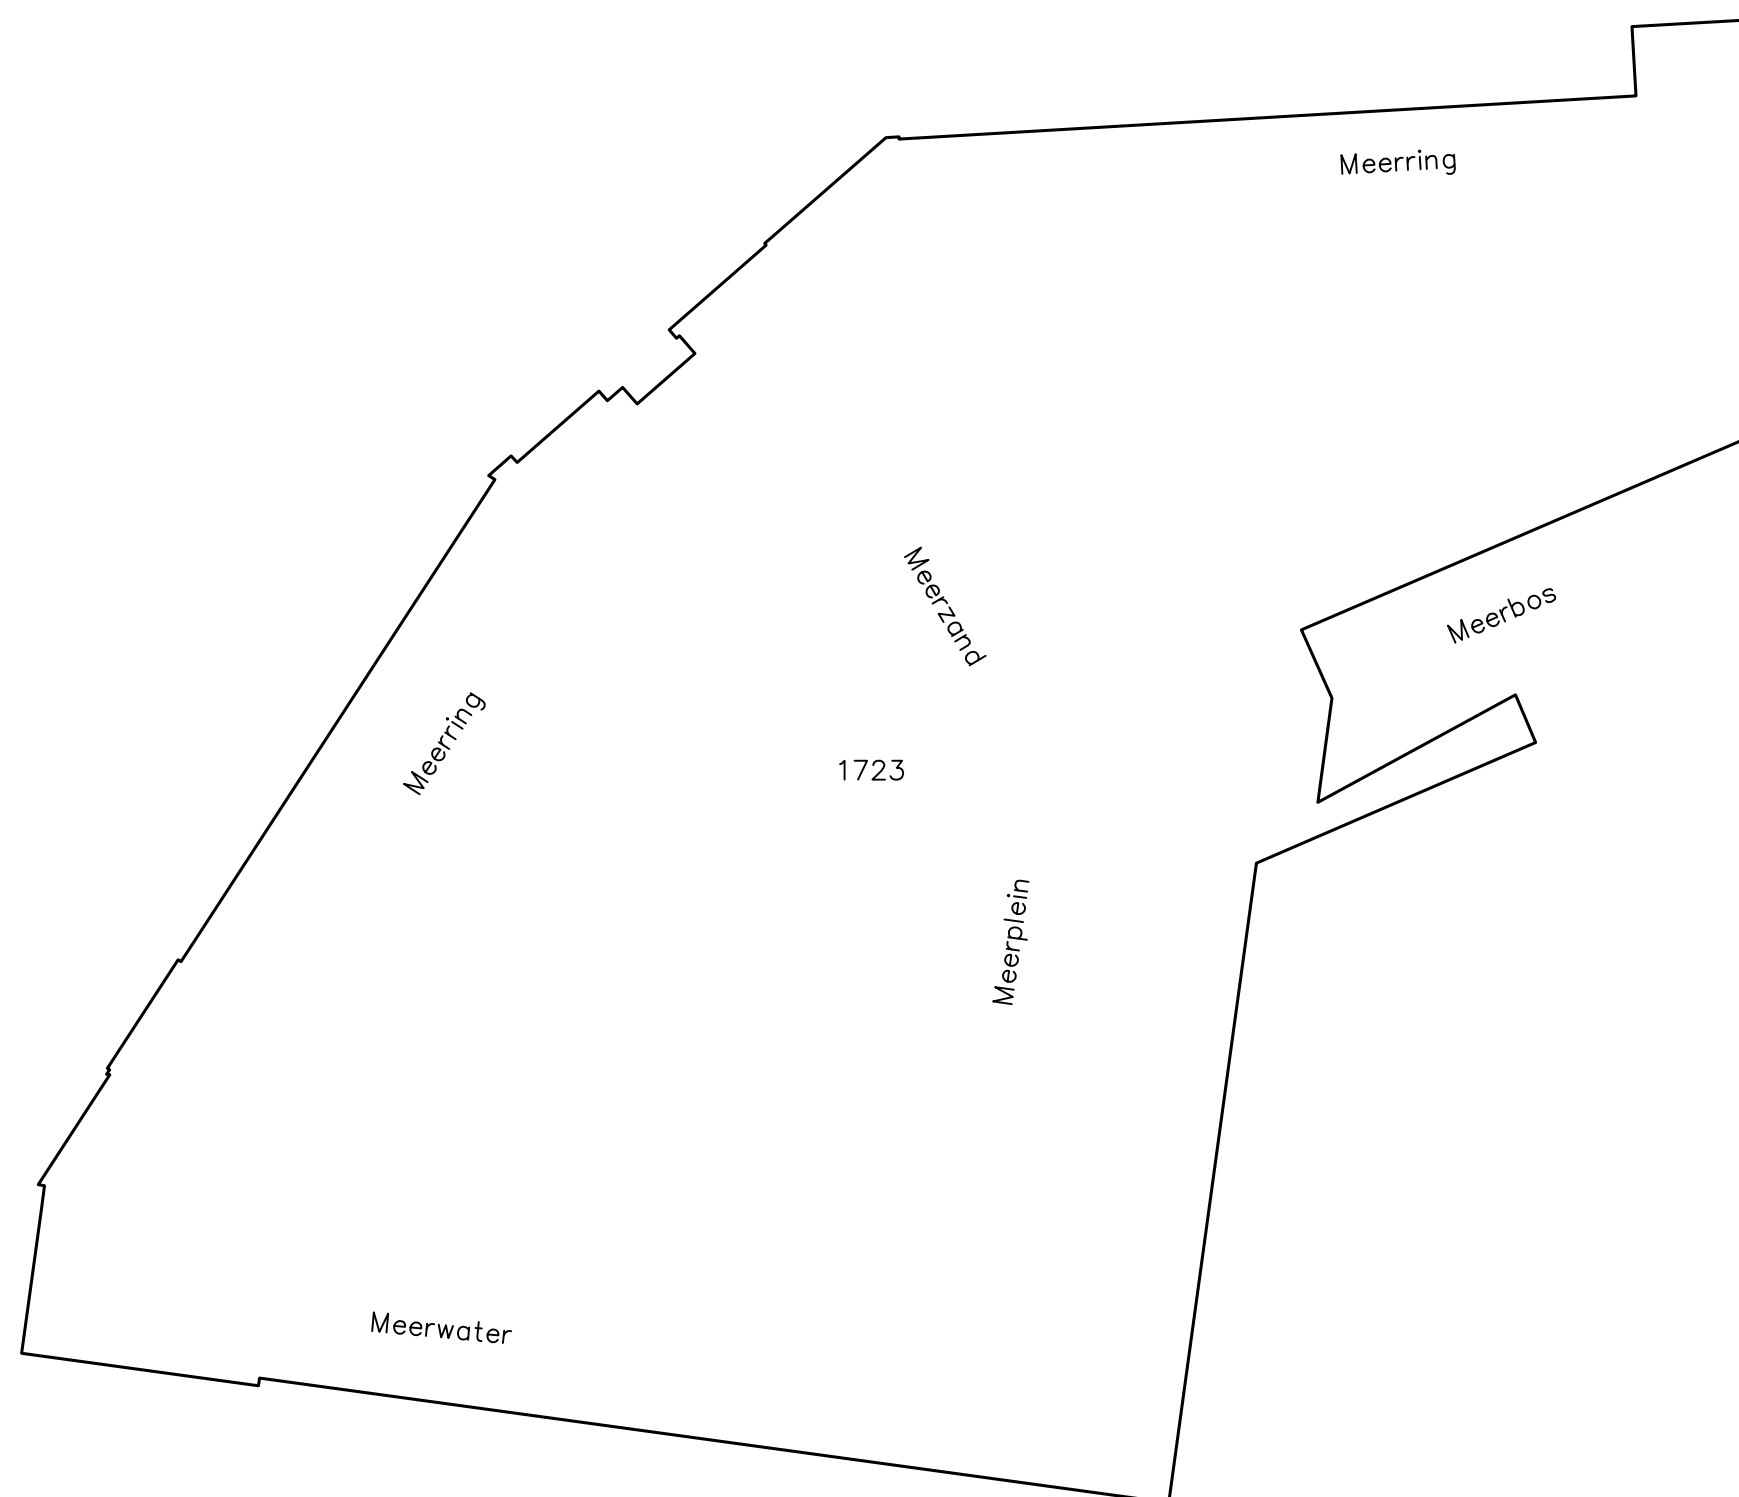

SITUATIE
Schaal : 1 a 1000
Gemeente : Strijp
Sectie : F
Nummer(s) : 1723

Voorgenomen hoofdsplitsing in 14 appartementsrechten van het kadastrale perceel

Gemeente : Strijp
Sectie : F
Nummer(s) : 1723

Gewaarmerkt,
De notaris:

Amsterdam, d.d.

W. GRANDIA BV BOUWKUNDIG ADVIESBUREAU
ROTTERDAM

Project	: Meerrijk Cluster A/B te Eindhoven 6e t/m 13e verdieping en dak Blok A4	Hoofdsplitsingstekening 2009, blad 8 van 8
Projectnr.	: 2631-HS	
Gemeente	: Eindhoven	
Formaat	: 1189x912	Datum : 07-12-2009
Schaal	: 1:200/1000	Wijz. A:
Getekend	: DGL/HT	Wijz. B:
Gecentreerd	: WG	Wijz. C:
		Kenmerk: 2631-HS